



**КОМИТЕТ ИМУЩЕСТВЕННЫХ ОТНОШЕНИЙ  
АДМИНИСТРАЦИИ ПЕРМСКОГО МУНИЦИПАЛЬНОГО ОКРУГА**

**РЕШЕНИЕ**

о размещении объектов № 105

Пермский край  
Пермский район

20.01.2023

Комитет имущественных отношений администрации Пермского муниципального округа разрешает Акционерному обществу «Газпром газораспределение Пермь» (ИНН 5902183841, ОГРН 1025900512670, почтовый адрес: 614000, г. Пермь, ул. Петропавловская, 43)

размещение объекта «Газопровод-ввод до границы земельного участка по адресу: Лазаревская ул. 25, Устиново д. (газопровод давлением до 1,2 Мпа, для размещения которого не требуется разрешения на строительство)».

на землях муниципальной собственности.

на срок 1 год с 20.01.2023г. по 19.01.2024г.

Местоположение: Пермский край, Пермский муниципальный округ, д. Устиново, ул. Лазаревская.

Приложение: схема предполагаемых к использованию земель или части земельного участка.

Особые условия использования:

- 1) При установке газопровода учесть параметры ширины проезда улично-дорожной сети, во избежание сужения полосы отвода дороги.
- 2) При условии получения разрешения на производство земляных работ.

Председатель комитета  
имущественных отношений администрации  
Пермского муниципального округа



Д.В. Ракицкий

(подпись, печать)

# Схема предполагаемых к использованию земель или части земельного участка

Объект: "Газопровод-ввод до границы земельного участка по адресу: Лазаревская ул 25, Устиново д"


Местоположение: Пермский край, Пермский м.о., Двуреченское с/п, д. Устиново, ул. Лазаревская

Площадь земель или части земельного участка, кв.м.: 635

Категория земель: земли населённых пунктов

Вид разрешенного использования земельного участка: отсутствует

| Обозначение характерных точек<br>границ | Координаты (МСКР - 59) |            |
|---|------------------------|------------|
|   | X                      | Y          |
| №                                       |                        |            |
|   | ЗУ1 (1)                |            |
| 1                                       | 507780.02              | 2229011.31 |
| 2                                       | 507776.91              | 2229014.76 |
| 3                                       | 507813.36              | 2229043.40 |
| 4                                       | 507806.95              | 2229051.59 |
| 5                                       | 507792.75              | 2229040.41 |
| 6                                       | 507762.24              | 2229016.40 |
| 7                                       | 507772.04              | 2229005.04 |
| 8                                       | 507773.01              | 2229005.80 |
| 1                                       | 507780.02              | 2229011.31 |

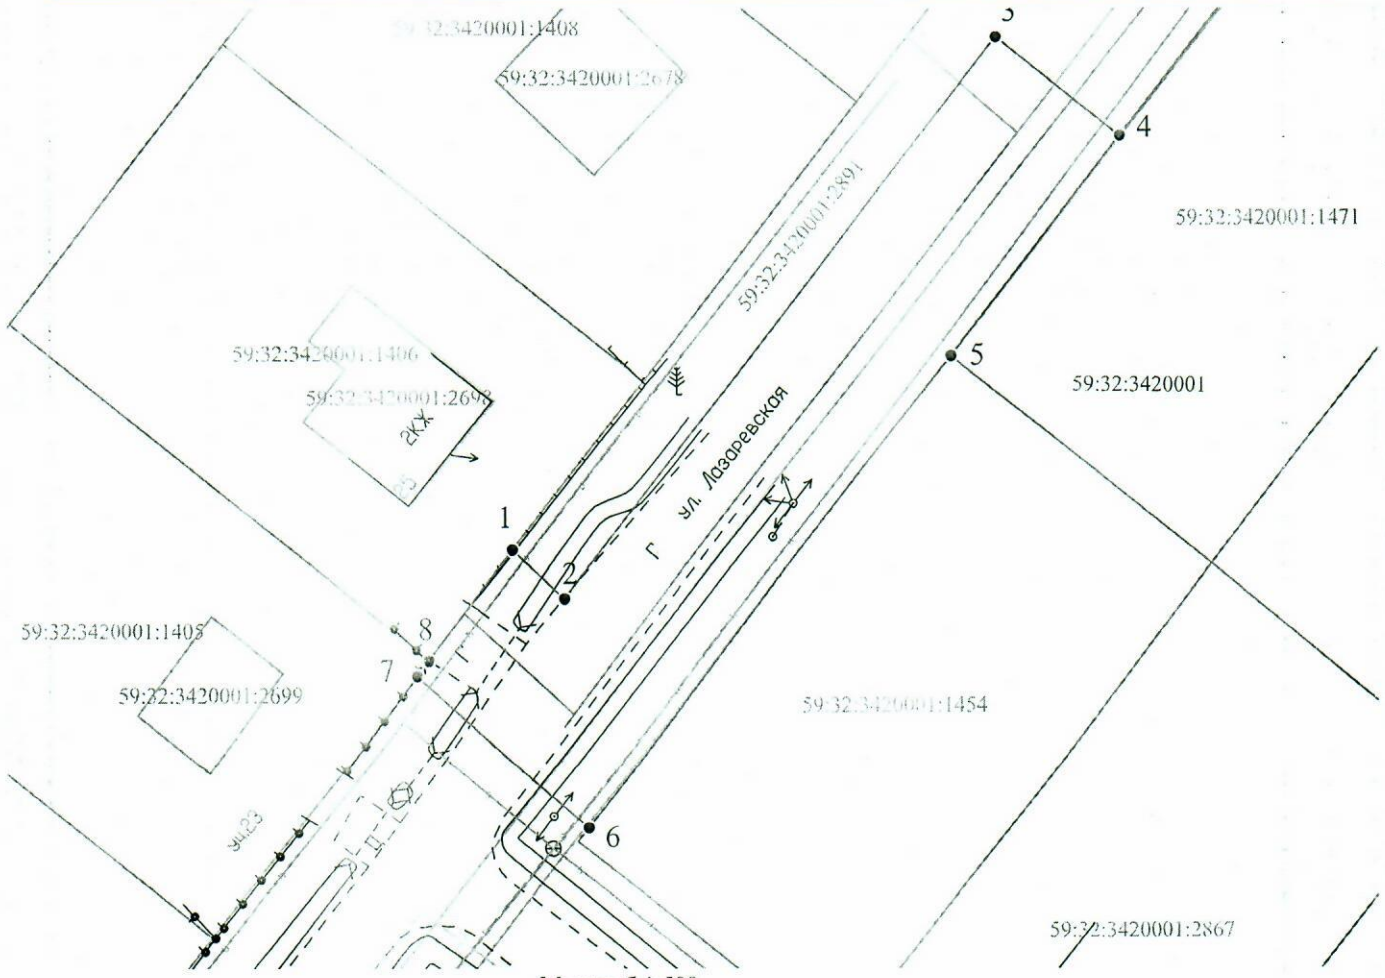

Масштаб 1:500

**Условные обозначения:**

- граница части земельного участка, занимаемой на период строительства
- граница земельного участка ранее учтенного в ЕГРН, устан-ая в соотв-ии с требованиями зем. законод-ва
- граница кадастрового квартала
- 59:32:0760101 - кадастровый номер квартала
- 59:32:0760101:35 - кадастровый номер земельного участка в КК
- проектируемый газопровод-ввод
- существующий газопровод
- граница зоны с особыми условиями использования территории учтенная в ЕГРН

**Описание границ смежных землепользователей:**

от т.1 до т.4, от т.6 до т.7 - земли неразграниченной государственной (муниципальной) собственности;  
 от т.4 до т.5 - 59:32:3420001:1471,  
 от т.5 до т.6 - 59:32:3420001:1454,  
 от т.7 до т.8 - 59:32:3420001:1405,  
 от т.8 до т.1 - 59:32:3420001:1406.

Заявитель Косачев О.В., по доверенности  
 (подпись, расшифровка подписи) № 1853 от 28.12.2022  
 МП Верно  
 (для юридических лиц и ИП)