



**КОМИТЕТ ИМУЩЕСТВЕННЫХ ОТНОШЕНИЙ
АДМИНИСТРАЦИИ ПЕРМСКОГО МУНИЦИПАЛЬНОГО ОКРУГА**

РЕШЕНИЕ

о размещении объектов № 115

Пермский край
Пермский район

20.01.2023

Комитет имущественных отношений администрации Пермского муниципального района разрешает Акционерному обществу «Газпром газораспределение Пермь» (ИНН 5902183841, ОГРН 1025900512670, почтовый адрес: 614000, г. Пермь, ул. Петропавловская, 43)

размещение объекта «Газопровод давлением до 1,2 Мпа, для размещения которого не требуется разрешения на строительство к жилому дому по адресу: Пермский край, Пермский муниципальный округ, д. Загришинское, ул. Лесная»

на землях государственная собственность на которые не разграничена

на срок 11 месяцев с 20.01.2023г. по 19.12.2023г.

Местоположение: Пермский край, Пермский муниципальный округ, д. Загришинское, ул. Лесная

Приложение: схема предполагаемых к использованию земель или части земельного участка.

Особые условия использования:

1) При установке газопровода учесть параметры ширины проезда улично-дорожной сети, во избежание сужения полосы отвода дороги.

2) При условии получения разрешения на производство земляных работ.

Председатель комитета
имущественных отношений администрации
Пермского муниципального района



Д.В. Ракицкий

(подпись, печать)

Схема предполагаемых к использованию земель или части земельного участка

Объект: Газопровод давлением до 1.2 Мпа. для размещения которого не требуется разрешения на строительство к жилому дому по адресу: Пермский край, Пермский муниципальный округ, д. Загришинское, ул. Лесная, 17А;
 Местоположение: Пермский край, Пермский муниципальный округ, д. Загришинское, ул. Лесная;
 Площадь земель или части земельного участка: 100 м²;
 Категория земель: земли населенных пунктов;
 Вид разрешенного использования: -
 Система координат МСК59

Каталог координат, м


№ точки границ	X	Y
н1	542869.97	2235663.07
н2	542879.53	2235664.39
н3	542878.36	2235674.37
н4	542867.49	2235672.98
1	542868.65	2235671.43
н1	542869.97	2235663.07

Описание границ смежных землепользователей:

Граница н1-н4 - земли общего пользования;

Граница н4-1 - земельный участок 59:32:2310001:40;

Граница 1-н1 - земельный участок 59:32:2310001:145.

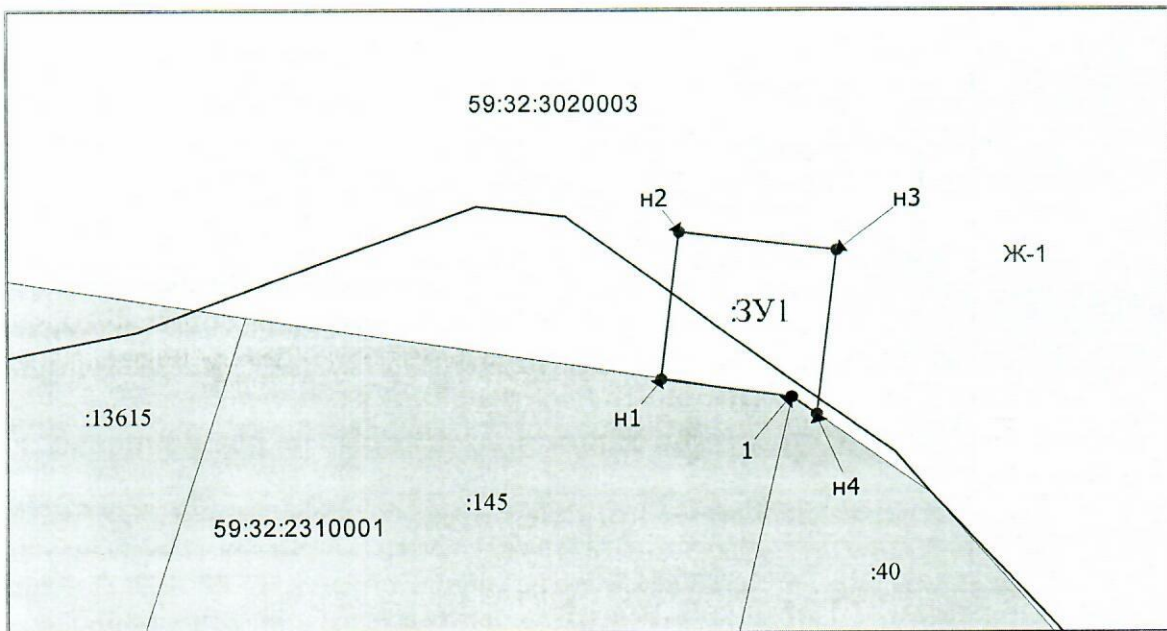

Масштаб 1:400

Условные обозначения:

	Граница охранных и территориальных зон
	Существующая часть границы, сведения о которой достаточны для определения её местоположения
	Характерная точка границы, сведения о которой позволяют однозначно определить ее положение на местности
	Кадастровый номер земельного участка
	Граница кадастрового деления
59:01:4011330	Номер кадастрового квартала по сведениям ГКН
н1	Обозначение характерной точки границ
	Граница образуемого земельного участка
3У1	Обозначение образуемого земельного участка
Ж-4	Обозначение территориальной зоны
59.01.2210	Обозначение охранной зоны

Заявитель: АО "Газпром газораспределение Пермь" по доверенности А.К. Порубов

(подпись, расшифровка подписи)

МП (для юридических лиц и индивидуальных предпринимателей)

