



**КОМИТЕТ ИМУЩЕСТВЕННЫХ ОТНОШЕНИЙ  
АДМИНИСТРАЦИИ ПЕРМСКОГО МУНИЦИПАЛЬНОГО ОКРУГА**

**РЕШЕНИЕ**  
о размещении объектов № 126

Пермский край  
Пермский район

24.01.2023

Комитет имущественных отношений администрации Пермского муниципального округа разрешает Акционерному обществу «Газпром газораспределение Пермь» (ИНН 5902183841, ОГРН 1025900512670, почтовый адрес: 614000, г. Пермь, ул. Петропавловская, 43)

размещение объекта «Газопровод давлением до 1,2 Мпа, для размещения которого не требуется разрешения на строительство».

на землях государственная собственность на которые не разграничена

на срок 1 год с 24.01.2023 г. по 23.01.2024 г.

Местоположение: расположенных по адресу: Пермский край, Пермский м.о, д. Большая Мось, ул. Луговая, к дому 4а.

Приложение: схема предполагаемых к использованию земель или части земельного участка.

Особые условия использования:

1) При установке газопровода учесть параметры ширины проезда улично-дорожной сети, во избежание сужения полосы отвода дороги.

2) При условии получения разрешения на производство земляных работ.

Председатель комитета  
имущественных отношений администрации  
Пермского муниципального округа



Д.В. Ракицкий

(подпись, печать)

## Схема предполагаемых к использованию земель или части земельного участка

Объект: Газопровод давлением до 1,2 Мпа, для размещения которого не требуется разрешения на строительство

Местоположение: расположенных по адресу: Пермский край, Пермский м.о., с/п Фроловское, д. Большая Мось, ул. Луговая, к дому 4а

Площадь земель или части земельного участка, кв.м.: 645

Категория земель: земли населенных пунктов

Вид разрешенного использования: -

Описание границ смежных землепользователей:

От точки н1 до точки н2 - земельный участок с кадастровым номером 59:32:2070001:97

От точки н2 до точки н4 - земельный участок с кадастровым номером 59:32:2070001:54

От точки н4 до точки н5 - земли общего пользования

От точки н5 до точки н7 - земельный участок с кадастровым номером 59:32:2070001:878

От точки н7 до точки н9 - земли общего пользования

От точки н9 до точки н11 - земельный участок с кадастровым номером 59:32:2070001:656

От точки н11 до точки н12 - земельный участок с кадастровым номером 59:32:2070001:600

От точки н12 до точки н1 - земли общего пользования


**Условные обозначения:**

- предполагаемый участок земель, на которых планируется размещение объекта
- :97 - границы и номер земельного участка, сведения о которых внесены в ЕГРН
- граница кадастрового квартала

- 59:32-6.553 - зоны с особыми условиями использования территории, сведения о которых внесены в ЕГРН
- :3У1 - обозначение запрашиваемого земельного участка
- н1 - характерная точка границ земель или части земельного участка
- 59:32:2070001 - номер кадастрового квартала

Каталог координат, м

№ точки границы	X	Y
н1	509918.74	2238383.78
н2	509928.41	2238393.91
н3	509957.85	2238423.47
н4	509963.53	2238417.65
н5	509967.47	2238421.72
н6	509967.59	2238424.98
н7	509968.88	2238426.26
н8	509956.76	2238437.96
н9	509953.49	2238434.73
н10	509952.82	2238430.23
н11	509936.09	2238413.42
н12	509913.42	2238390.93
н13	509916.06	2238382.96
н1	509918.74	2238383.78

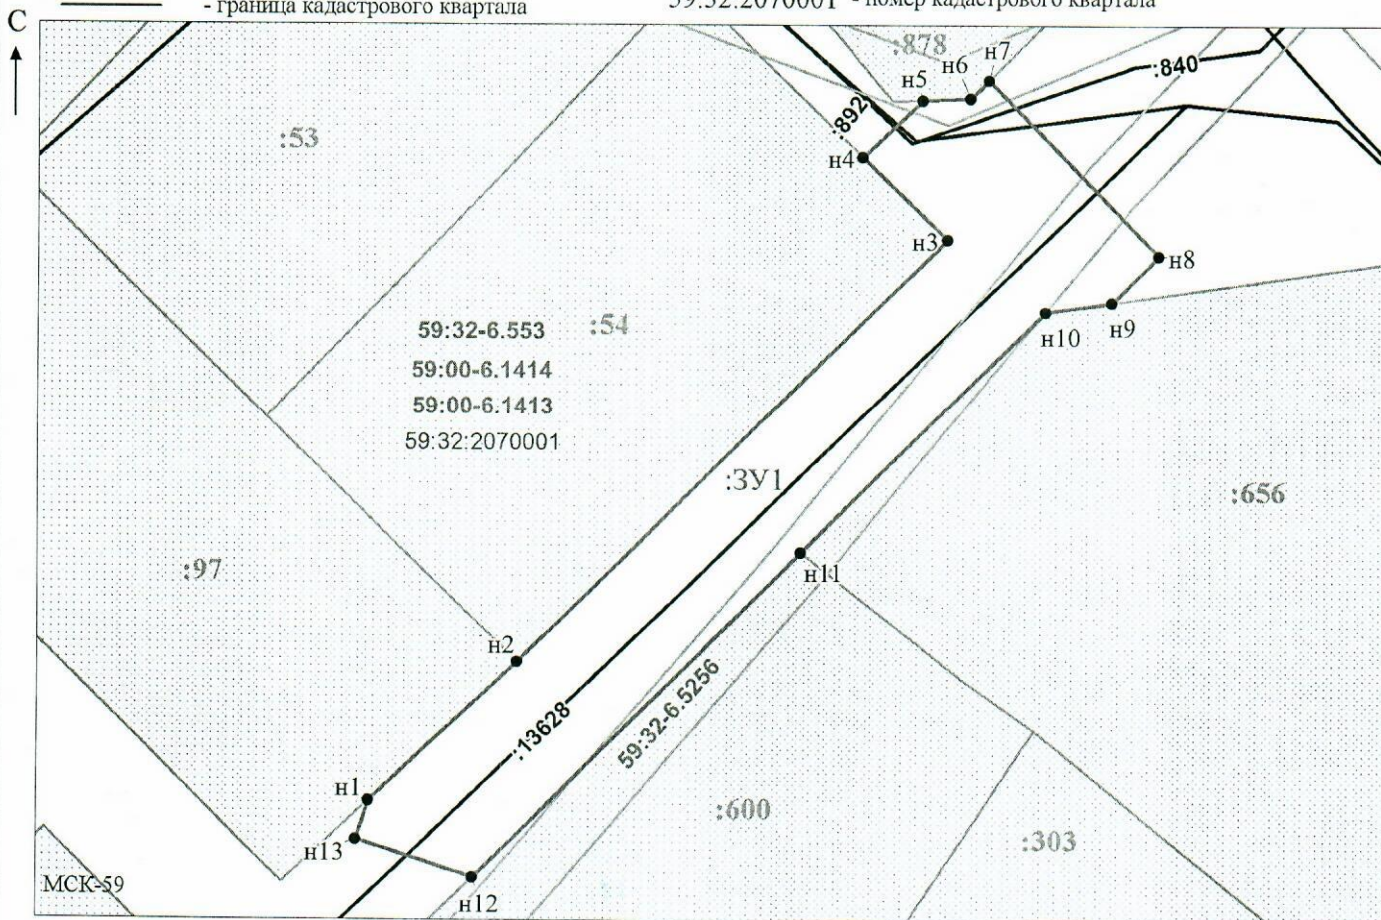

Заявитель: \_\_\_\_\_ / Офишкина И.В.  
 (подпись, расшифровка подписи)

Масштаб 1:500

(для юридических лиц  
и индивидуальных предпринимателей)