



**КОМИТЕТ ИМУЩЕСТВЕННЫХ ОТНОШЕНИЙ
АДМИНИСТРАЦИИ ПЕРМСКОГО МУНИЦИПАЛЬНОГО ОКРУГА**

РЕШЕНИЕ

о размещении объектов № 13

Пермский край
Пермский район

10.01.2023

Комитет имущественных отношений администрации Пермского муниципального округа разрешает Открытому акционерному обществу «Межрегиональная распределительная сетевая компания Урала» (ИНН 6671163413, ОГРН 1056604000970, почтовый адрес: 620026, г. Екатеринбург, ул. Мамина Сибиряка, д. 140)

размещение объекта: «Строительство ВЛ 0,4 кВ с установкой ПУ для электроснабжения с. Лобаново (4500075163)»

на землях государственная собственность на которые не разграничена.

на срок бессрочно.

Местоположение: Пермский край, Пермский муниципальный округ, с. Лобаново.

Приложение: схема предполагаемых к использованию земель или земельных участков.

Особые условия использования:

1) При установке опор электросетевого хозяйства учесть параметры ширины проезда улично-дорожной сети, во избежание сужения полосы отвода дороги. Установить опоры на расстоянии не более 2 метров от границ земельного участка.

2) При условии получения разрешения на производство земляных работ.

Председатель комитета
имущественных отношений администрации
Пермского муниципального округа



(подпись, печать)

Д.В. Ракицкий

СХЕМА ГРАНИЦ

предполагаемых к использованию земель или части земельного участка на кадастровом плане территории

Объект: Строительство ВЛ 0,4 кВ с установкой ПУ для электроснабжения с. Лобаново (4500075163)

Местоположение: Пермский край, р-н Пермский, с/п. Лобановское, с. Лобаново

Кадастровый квартал: 59:32:3420001

Площадь земельного участка: 49 кв.м.


Вид разрешенного использования: Воздушная линия электропередач, для размещения которой не требуется разрешение на строительство

Категория земель: Земли сельскохозяйственного назначения

Обозначение характерных точек гранци	Координаты, м	
	X	Y
н1	501310.26	2235582.75
н2	501320.03	2235591.10
н3	501317.45	2235593.94
н4	501307.60	2235585.49
н1	501310.26	2235582.75

МСК-59

Описание границ смежных землепользователей:
от т.н1 до т.н4 – территория общего пользования.

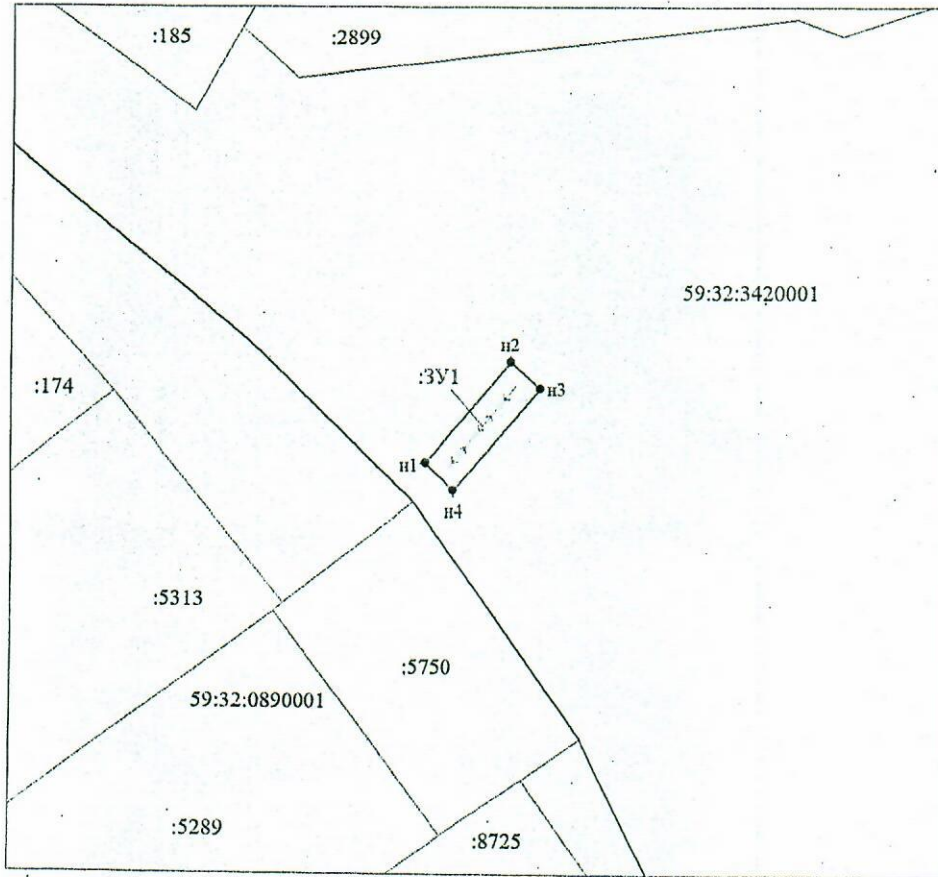

Масштаб 1:500

Условные обозначения:

- | | | | |
|--|---|--|--|
| | - граница образуемого земельного участка, предполагаемого к использованию | | - граница земельного участка, сведения о котором содержатся в ЕГРН |
| | - обозначение образуемого земельного участка | | - кадастровый номер земельного участка, сведения о котором содержатся в ЕГРН |
| | • н1 - обозначение характерной точки границы образуемого земельного участка | | - номер кадастрового квартала |
| | - ВЛ 0,4кВ | | - граница кадастрового квартала |

Заявитель:

представитель по доверенности

М.П.



(подпись)

А.И.Егорова

(расшифровка подписи)