



**КОМИТЕТ ИМУЩЕСТВЕННЫХ ОТНОШЕНИЙ  
АДМИНИСТРАЦИИ ПЕРМСКОГО МУНИЦИПАЛЬНОГО ОКРУГА**

**РЕШЕНИЕ**

о размещении объектов № 139

Пермский край  
Пермский округ

24.01.2023

Комитет имущественных отношений администрации Пермского муниципального района разрешает Акционерному обществу «Газпром газораспределение Пермь» (ИНН 5902183841, ОГРН 1025900512670, почтовый адрес: 614000, г. Пермь, ул. Петропавловская, 43)

размещение объекта «газопровод-ввод до границы земельного участка по адресу: Рождественская ул. 4, Култаево с. (газопровод давлением до 1,2 Мпа, для размещения которого не требуется разрешения на строительство)»

на землях муниципальная собственность

на срок 1 год с 24.01.2023 г. по 23.01.2024 г.

Местоположение: Пермский край, Пермский муниципальный округ, с. Култаево.

Приложение: схема предполагаемых к использованию земель или части земельного участка.

Особые условия использования:

1. При размещении объекта учесть параметры ширины проезда улично-дорожной сети, во избежание сужения полосы отвода дороги.
2. Получение разрешения на производство земляных работ.

Председатель комитета  
имущественных отношений  
администрации Пермского  
муниципального округа


(подпись, печать)



Д.В. Ракицкий

## Схема предполагаемых к использованию земель или части земельного участка

Объект: "Газопровод-ввод до границы земельного участка по адресу: Рождественская ул 4, Култаево с"  
 Местоположение: Пермский край, Пермский муниципальный округ, с. Култаево  
 Площадь земель или части земельного участка, кв.м.: 952  
 Категория земель: земли населённых пунктов  
 Вид разрешенного использования земельного участка: отсутствует

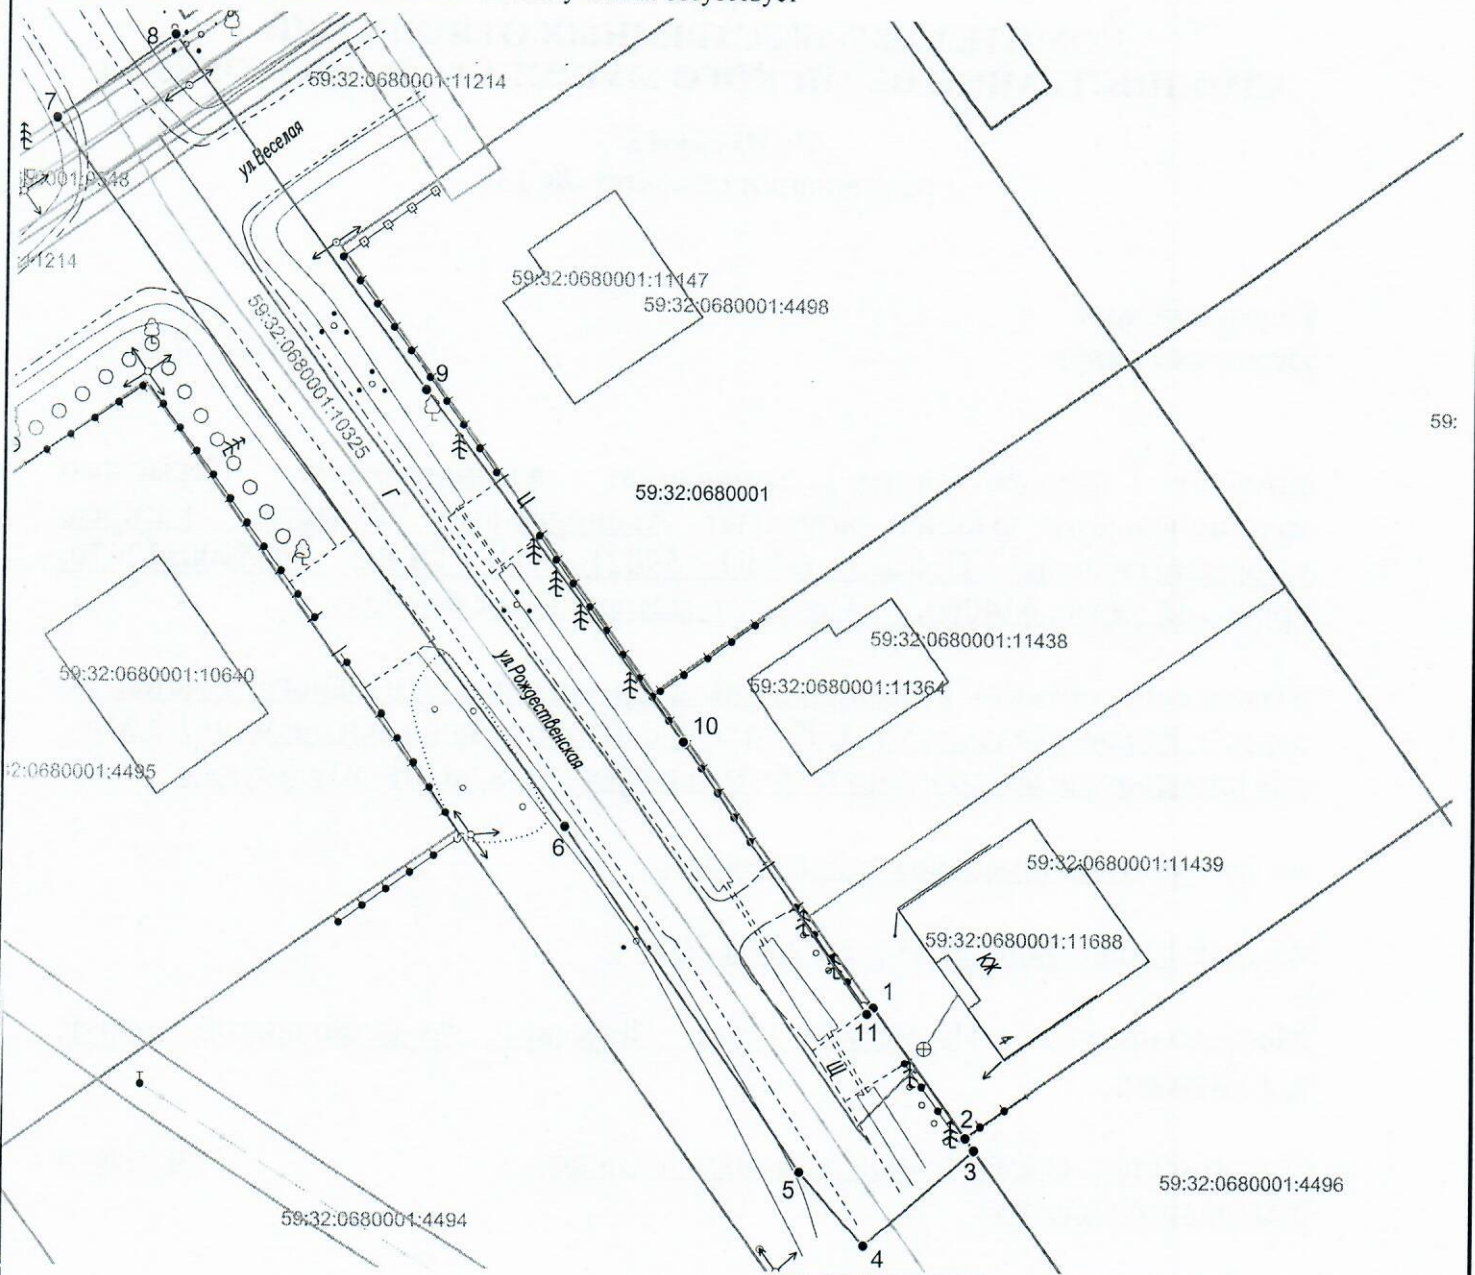

Масштаб 1:500

### Описание границ смежных землепользователей:

от т.1 до т.2 - 59:32:0680001:11439;  
 от т.2 до т.3 - 59:32:0680001:4496.

### Условные обозначения:

- граница предполагаемых к использованию земель или части земельного участка
- граница земельного участка ранее учтенного в ЕГРН
- граница кадастрового квартала
- 59:32:0680001 - кадастровый номер квартала
- 59:32:0680001:11439 - кадастровый номер земельного участка в кадастровом квартале
- граница объекта капитального строительства
- проектируемый газопровод-ввод
- существующий газопровод

Обозначение характерных точек границ №	Координаты (МСК -59)		Обозначение характерных точек границ №	Координаты (МСК -59)	
	X	Y		X	Y
<b>ЗУ1</b>					
1	505565.75	2215628.95	7	505626.39	2215572.13
2	505556.77	2215635.34	8	505632.27	2215580.24
3	505555.94	2215635.93	9	505608.03	2215597.81
4	505549.29	2215628.37	10	505583.93	2215615.70
5	505554.38	2215623.90	11	505565.30	2215628.52
6	505578.11	2215607.57	1	505565.75	2215628.95

Заявитель Косачев О.В., по доверенности  
(подпись, расшифровка подписи) № 1853 от 28.12.2022  
 МП Верно  
(для юридических лиц и ИП)