



**КОМИТЕТ ИМУЩЕСТВЕННЫХ ОТНОШЕНИЙ
АДМИНИСТРАЦИИ ПЕРМСКОГО МУНИЦИПАЛЬНОГО ОКРУГА**

РЕШЕНИЕ

о размещении объектов № 149

Пермский край
Пермский район

26.01.2023

Комитет имущественных отношений администрации Пермского муниципального округа разрешает Открытому акционерному обществу «Межрегиональная распределительная сетевая компания Урала» (ИНН 6671163413, ОГРН 1056604000970, почтовый адрес: 620026, г. Екатеринбург, ул. Мамина Сибиряка, д. 140)

размещение объекта: «Строительство ВЛ 0,4 кВ с установкой ПУ для электроснабжения деревни Заборье (4500076183)»

на землях муниципальной собственности.

на срок бессрочно.

Местоположение: Пермский край, Пермский муниципальный округ, д. Заборье.

Приложение: схема предполагаемых к использованию земель или земельных участков.

Особые условия использования:

1) При установке опор электросетевого хозяйства учесть параметры ширины проезда улично-дорожной сети, во избежание сужения полосы отвода дороги. Установить опоры на расстоянии не более 2 метров от границ земельного участка.

2) При условии получения разрешения на производство земляных работ.

Председатель комитета
имущественных отношений администрации
Пермского муниципального округа



(подпись, печать)

Д.В. Ракицкий

Схема границ предполагаемых к использованию земель или части земельного участка на кадастровом плане территории

Объект: Строительство ВЛ 0,4 кВ с установкой ПУ для электроснабжения деревни Заборье (4500076183)

Местоположение: Пермский край, м.р-н Пермский, с.п. Двуреченское, д. Заборье

Кадастровый квартал: 59:32:3720008 **Кадастровый номер земельного участка:** 59:32:3720008:1553

Площадь земельного участка: 80 м²

Вид разрешенного использования: Воздушная линия электропередач, для размещения которой не требуется разрешение на строительство


Категория земель: Земли населенных пунктов

Каталог координат, МСК-59

Обозначение характерных точек границ	Координаты		Обозначение характерных точек границ	Координаты	
	X	Y		X	Y
n1	499 264,74	2 264 251,78	n5	499 261,80	2 264 254,50
n2	499 278,95	2 264 265,86	n6	499 263,13	2 264 253,27
n3	499 276,69	2 264 267,95	n1	499 264,74	2 264 251,78
n4	499 276,01	2 264 268,58			

Описание границ смежных землепользователей:

от т. n1 до т. n2 - земельный участок с кадастровым номером 59:32:3720008:1553;
от т. n2 до т. n3 - земельный участок с кадастровым номером 59:32:3720008:1420;
от т. n3 до т. n4 - земельный участок с кадастровым номером 59:32:3720008:1432;
от т. n4 до т. n5 - земельный участок с кадастровым номером 59:32:3720008:1553;
от т. n5 до т. n6 - земельный участок с кадастровым номером 59:32:3720008:1412;
от т. n6 до т. n1 - земельный участок с кадастровым номером 59:32:3720008:1411

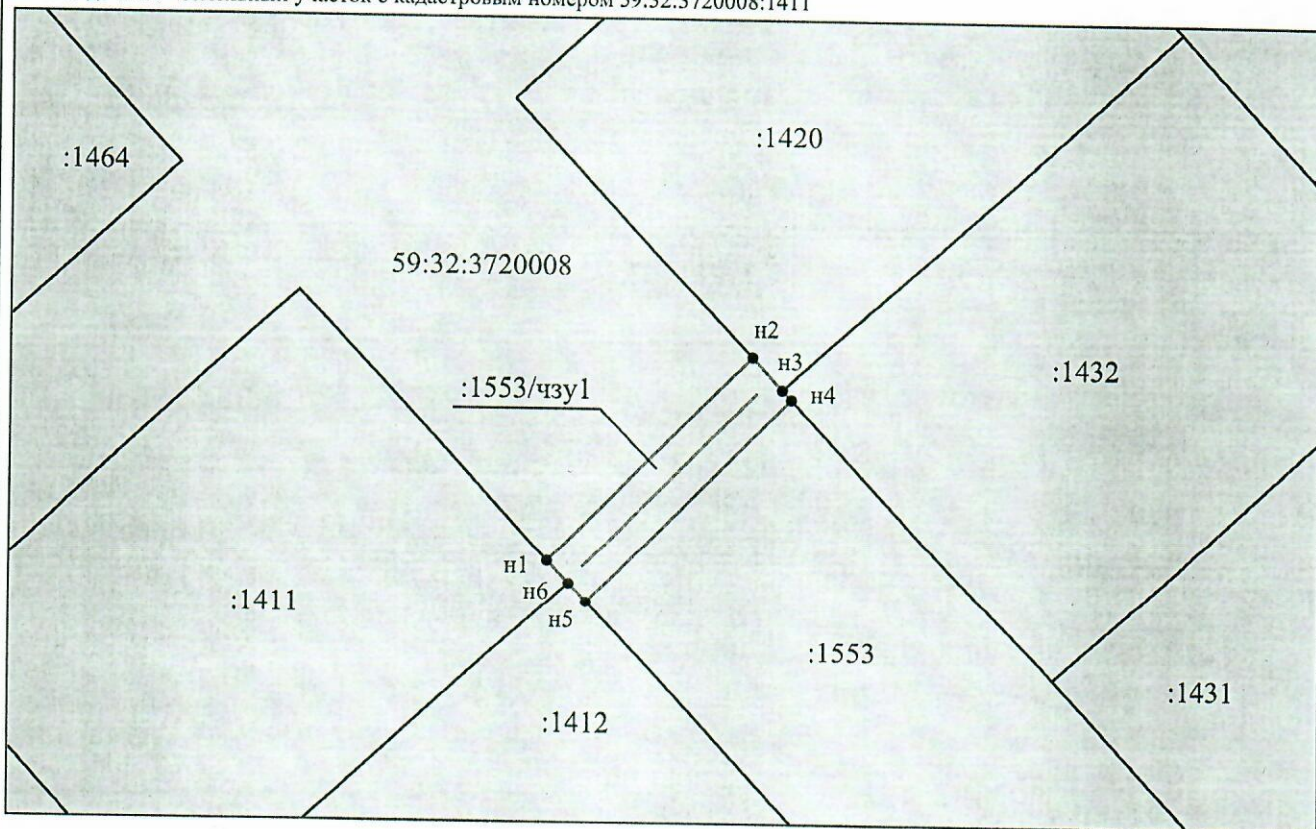

Масштаб 1:500

Условные обозначения:

:1553/чзу1 - Границы и обозначение образуемой части земельного участка, предполагаемой к использованию

59:32:3890013 - Обозначение и границы кадастрового квартала

— - ВЛ-0,4 кВ

● n1 - Обозначение характерной точки части земельного участка

:10 - Границы и обозначение земельного участка, сведения о котором внесены в ЕГРН

Заявитель:

представитель по доверенности



М.П.

(подпись)

Е. В. Кузнецова

(расшифровка подписи)