



**КОМИТЕТ ИМУЩЕСТВЕННЫХ ОТНОШЕНИЙ
АДМИНИСТРАЦИИ ПЕРМСКОГО МУНИЦИПАЛЬНОГО ОКРУГА**

РЕШЕНИЕ

о размещении объектов № 15

Пермский край
Пермский район

10.01.2023

Комитет имущественных отношений администрации Пермского муниципального округа разрешает Открытому акционерному обществу «Межрегиональная распределительная сетевая компания Урала» (ИНН 6671163413, ОГРН 1056604000970, почтовый адрес: 620026, г. Екатеринбург, ул. Мамина Сибиряка, д. 140)

размещение объекта: «Строительство ВЛ 0,4 кВ с установкой ПУ для электроснабжения села Кояново (4500071328)»

на землях государственная собственность на которые не разграничена.

на срок бессрочно.

Местоположение: Пермский край, Пермский муниципальный округ, с. Кояново, ул. Советская.

Приложение: схема предполагаемых к использованию земель или земельных участков.

Особые условия использования:

1) При установке опор электросетевого хозяйства учесть параметры ширины проезда улично-дорожной сети, во избежание сужения полосы отвода дороги. Установить опоры на расстоянии не более 2 метров от границ земельного участка.

2) При условии получения разрешения на производство земляных работ.

Председатель комитета
имущественных отношений администрации
Пермского муниципального округа



Д.В. Ракицкий

(подпись, печать)

**Схема предполагаемых к использованию земель
или части земельного участка**

Объект: Строительство ВЛ 0,4 кВ с установкой ПУ для электроснабжения села Кояново (4500071328)

Местоположение: Пермский край, Пермский район, Лобановское с/п, с. Кояново, ул. Советская

Кадастровый квартал: 59:32:0660001, 59:32:3890013

Площадь земельного участка: 371 кв.м.

Категория земель: Земли населённых пунктов

Вид разрешенного использования: Воздушная линия электропередач, для размещения которой не требуется разрешение на строительство

Каталог координат, МСК-59					
Обозначение характерных точек границ	Координаты, м		Обозначение характерных точек границ	Координаты, м	
	X	Y		X	Y
1	2	3	4	5	6
1	493811.73	2236473.67	8	493821.69	2236404.51
2	493804.30	2236462.31	9	493822.46	2236405.52
3	493805.35	2236461.56	10	493789.83	2236429.98
4	493800.52	2236456.32	11	493805.02	2236456.12
5	493784.65	2236428.84	12	493814.94	2236471.44
6	493821.49	2236401.20	1	493811.73	2236473.67
7	493823.34	2236403.57			

Описание границ смежных землепользователей:


От т.н1 до т.н2 – муниципальные земли

От т.н7 до т.н9 – земельный участок 59:32:0660001:1108

От т.н2 до т.н4 – земельный участок 59:32:0660001:1108

От т.н9 до т.н1 – муниципальные земли

От т.н4 до т.н7 – муниципальные земли

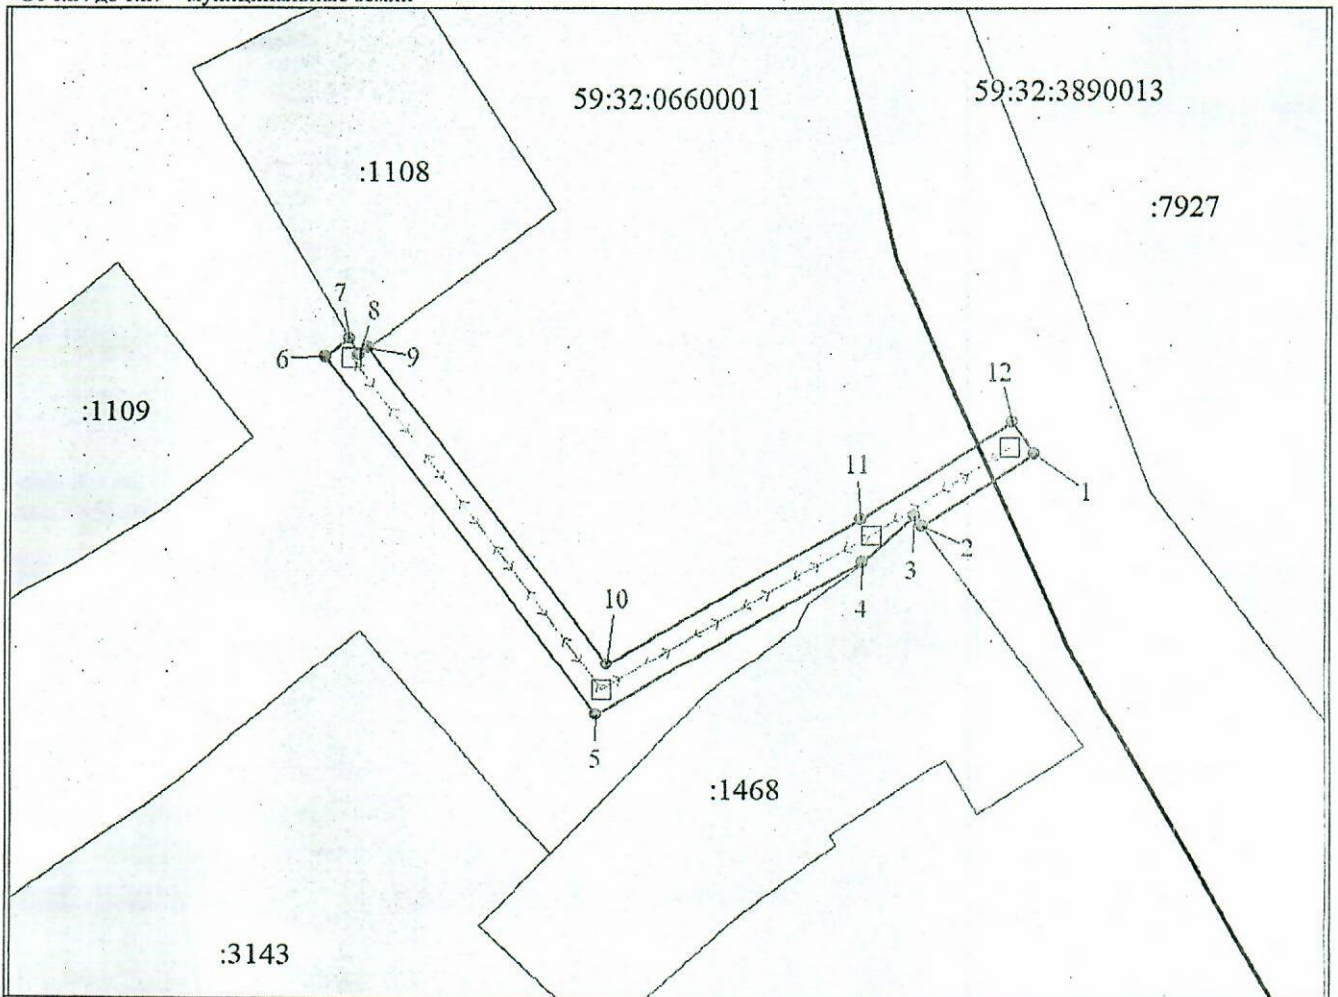

Масштаб 1:750

Условные обозначения:

	- граница образуемого земельного участка, предполагаемого к использованию		- граница земельного участка, сведения о котором содержатся в ЕГРН
	- обозначение образуемого земельного участка		- кадастровый номер земельного участка, сведения о котором содержатся в ЕГРН
	- обозначение характерной точки границы образуемого земельного участка		- номер кадастрового квартала
	- ВЛ 0,4 кВ		- граница кадастрового квартала

Заявитель:

представитель по доверенности

М.П.

(подпись)

Гилева А.Д.

(расшифровка подписи)