



**КОМИТЕТ ИМУЩЕСТВЕННЫХ ОТНОШЕНИЙ
АДМИНИСТРАЦИИ ПЕРМСКОГО МУНИЦИПАЛЬНОГО ОКРУГА**

РЕШЕНИЕ

о размещении объектов № 151

Пермский край
Пермский район

26.01.2023

Комитет имущественных отношений администрации Пермского муниципального округа разрешает Открытому акционерному обществу «Межрегиональная распределительная сетевая компания Урала» (ИНН 6671163413, ОГРН 1056604000970, почтовый адрес: 620026, г. Екатеринбург, ул. Мамина Сибиряка, д. 140)

размещение объекта: «Строительство ВЛ 0,4 кВ с установкой ПУ для электроснабжения деревни Заборье (4500077362)»

на землях муниципальной собственности.

на срок бессрочно.

Местоположение: Пермский край, Пермский муниципальный округ, д. Заборье.

Приложение: схема предполагаемых к использованию земель или земельных участков.

Особые условия использования:

1) При установке опор электросетевого хозяйства учесть параметры ширины проезда улично-дорожной сети, во избежание сужения полосы отвода дороги. Установить опоры на расстоянии не более 2 метров от границ земельного участка.

2) При условии получения разрешения на производство земляных работ.

Председатель комитета
имущественных отношений администрации
Пермского муниципального округа



 Д.В. Ракицкий
(подпись, печать)

Схема предполагаемых к использованию земель или части земельного участка

Объект: Строительство ВЛ 0,4 кВ с установкой ПУ для электроснабжения деревни Заборье (4500077362)

Местоположение: Пермский край, Пермский район, Двуреченское с/п, д. Заборье

Кадастровый квартал: 59:32:3720008

Площадь земельного участка: 378 кв.м.

Категория земель: Земли населённых пунктов

Вид разрешенного использования: Воздушная линия электропередач, для размещения которой не требуется разрешение на строительство

Каталог координат, МСК-59					
Обозначение характерных точек границ	Координаты, м		Обозначение характерных точек границ	Координаты, м	
	X	Y		X	Y
1	2	3	4	5	6
1	499167.16	2264369.31	9	499095.82	2264292.15
2	499165.26	2264371.11	10	499112.37	2264310.05
3	499151.01	2264356.00	11	499128.86	2264327.88
4	499126.85	2264329.52	12	499153.59	2264354.63
5	499102.42	2264303.14	13	499154.46	2264353.83
6	499076.35	2264275.29	14	499168.22	2264368.33
7	499078.35	2264273.25	1	499167.16	2264369.31
8	499079.34	2264274.32			

Описание границ смежных землепользователей:

От т.н1 до т.н7 – земельный участок 59:32:3720008:1553

От т.н7 до т.н8 – земельный участок 59:32:3720008:1444

От т.н8 до т.н9 – земельный участок 59:32:3720008:1443


От т.н9 до т.н10 – земельный участок 59:32:3720008:1442

От т.н10 до т.н11 – земельный участок 59:32:3720008:1441

От т.н11 до т.н13 – земельный участок 59:32:3720008:1440

От т.н13 до т.н14 – земельный участок 59:32:3720008:1553

От т.н14 до т.н1 – земельный участок 59:32:3720008:1508

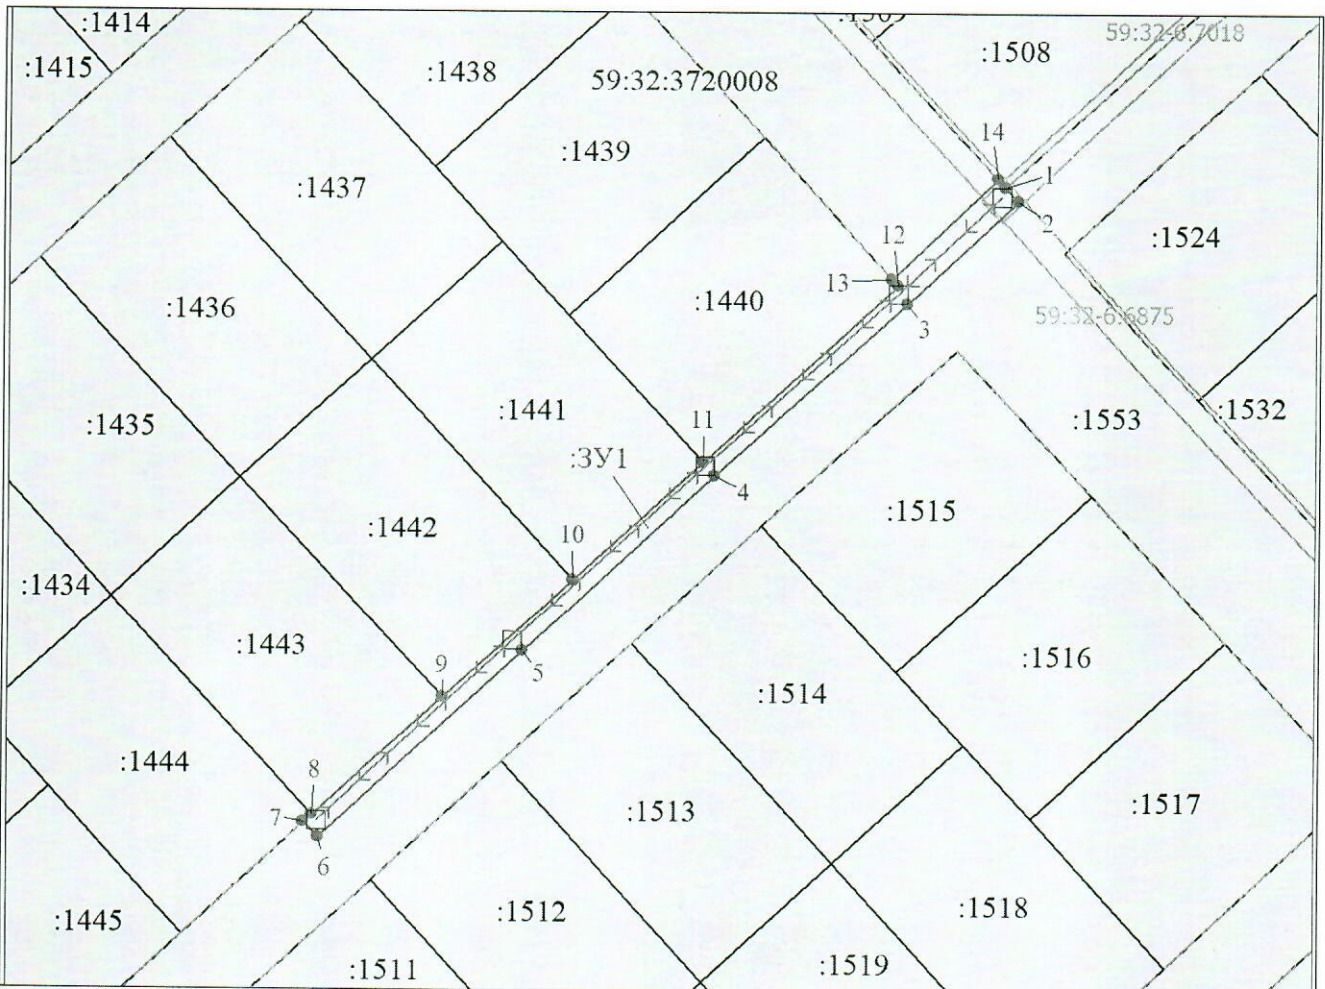

Масштаб 1:1000

Условные обозначения:

- | | |
|---|--|
| <ul style="list-style-type: none"> - граница образуемого земельного участка, предполагаемого к использованию :ЗУ1 - обозначение образуемого земельного участка - обозначение характерной точки границы образуемого земельного участка ← → - ВЛ 0,4 кВ | <ul style="list-style-type: none"> - граница земельного участка, сведения о котором содержатся в ЕГРН :1513 - кадастровый номер земельного участка, сведения о котором содержатся в ЕГРН 59:32:3720008 - номер кадастрового квартала - граница кадастрового квартала |
|---|--|

Заявитель:

представитель по доверенности

М.П.

(подпись)

Кузнецова Е.В.

(расшифровка подписи)