



**КОМИТЕТ ИМУЩЕСТВЕННЫХ ОТНОШЕНИЙ
АДМИНИСТРАЦИИ ПЕРМСКОГО МУНИЦИПАЛЬНОГО ОКРУГА**

РЕШЕНИЕ

о размещении объектов № 180

Пермский край
Пермский округ

26.01.2023

Комитет имущественных отношений администрации Пермского муниципального округа разрешает Акционерному обществу «Газпром газораспределение Пермь» (ИНН 5902183841, ОГРН 1025900512670, почтовый адрес: 614000, г. Пермь, ул. Петропавловская, 43)

размещение объекта «газопровод давлением до 1,2 Мпа, для размещения которого не требуется разрешения на строительство»

на землях государственная собственность на которые не разграничена

на срок 1 год с 26.01.2023 г. по 25.01.2024 г.

Местоположение: Пермский край, Пермский муниципальный округ, с. Башкултаево, ул. Октябрьская, д. 92.

Приложение: схема предполагаемых к использованию земель или части земельного участка.

Особые условия использования:

1. При размещении объекта учесть параметры ширины проезда улично-дорожной сети, во избежание сужения полосы отвода дороги.
2. Получение разрешения на производство земляных работ.

Председатель комитета
имущественных отношений
администрации Пермского
муниципального округа



(подпись, печать)

Д.В. Ракицкий

Схема предполагаемых к использованию земель или части земельного участка

Объект: Газопровод давлением до 1,2 Мпа, для размещения которого не требуется разрешения на строительство
 Местоположение: расположенных по адресу: Пермский край, Пермский муниципальный округ, с. Башкултаево, ул. Октябрьская, д. 92

Площадь земель или части земельного участка, кв.м.: 64

Категория земель: земли населенных пунктов

Вид разрешенного использования: -

Каталог координат, м


№ точки границы	X	Y
n1	498676.13	2211532.04
n2	498677.62	2211532.67
n3	498680.20	2211533.82
n4	498679.94	2211528.94
n5	498680.25	2211528.16
n6	498682.50	2211522.43
n7	498683.98	2211518.65
n8	498680.21	2211517.21
n9	498678.79	2211520.80
n10	498676.51	2211526.55
n11	498675.90	2211528.08
n1	498676.13	2211532.04

Описание границ смежных землепользователей:
 От точки n1 до точки n2 - земельный участок с кадастровым номером 59:32:0700001:743
 От точки n2 до точки n3 - земельный участок с кадастровым номером 59:32:0700001:50
 От точки n3 до точки n5 - земли общего пользования
 От точки n5 до точки n6 - земельный участок с кадастровым номером 59:32:0700001:1850
 От точки n6 до точки n9 - земли общего пользования
 От точки n9 до точки n10 - земельный участок с кадастровым номером 59:32:0700001:1850
 От точки n10 до точки n1 - земли общего пользования

Условные обозначения:

- предполагаемый участок земель, на которых планируется размещение объекта
- :50 - границы и номер земельного участка, сведения о которых внесены в ЕГРН

- 59:32-6.553 - зоны с особыми условиями использования территории, сведения о которых внесены в ЕГРН
- :ЗУ1 - обозначение запрашиваемого земельного участка
- n1 - характерная точка границ земель или части земельного участка
- 59:32:0700001 - номер кадастрового квартала
- граница кадастрового квартала
- :1983 - границы и номер объекта капитального строительства, сведения о которых внесены в ЕГРН

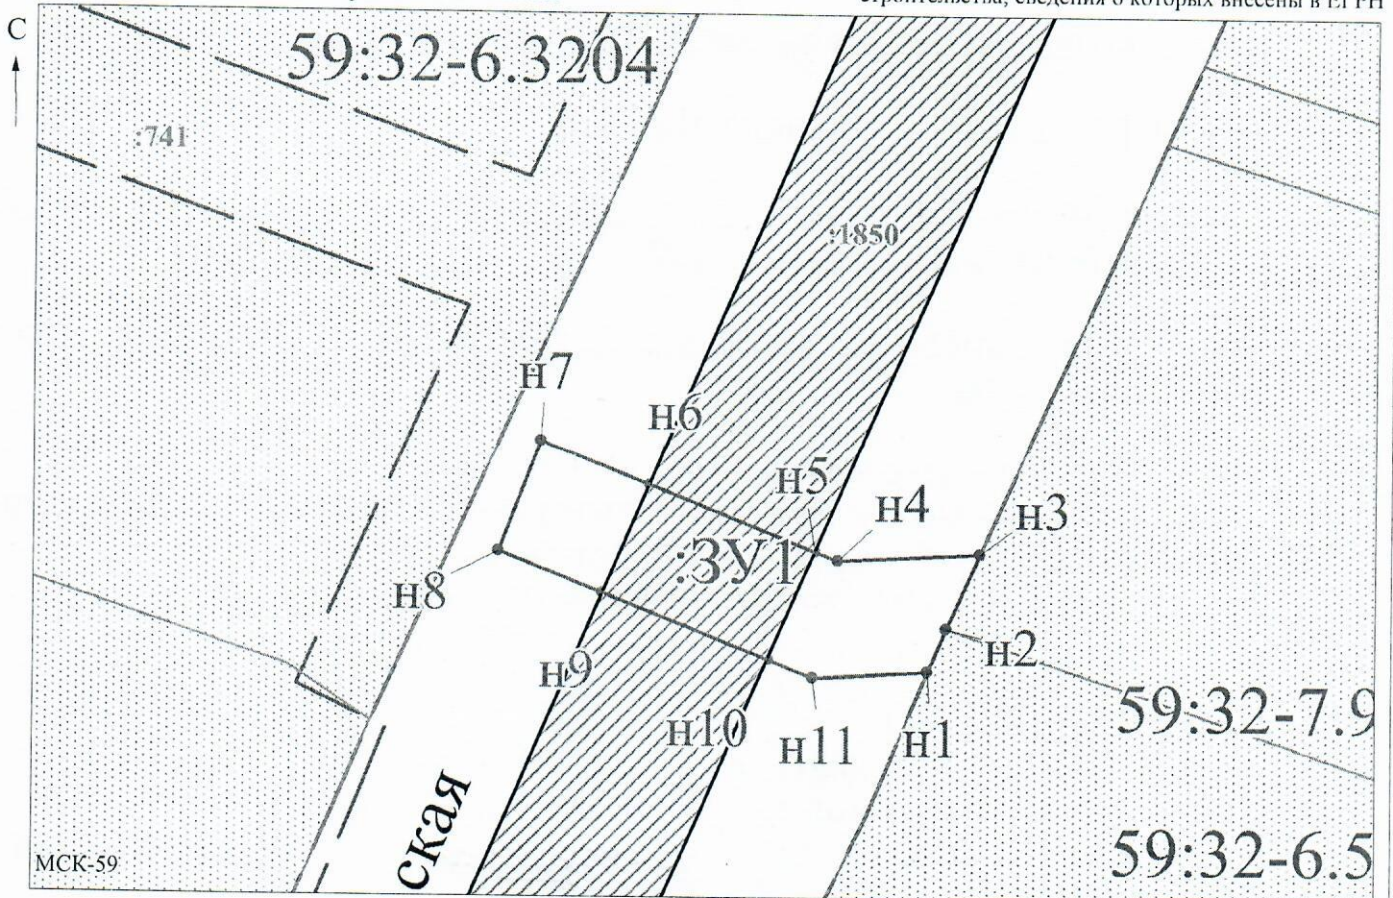

Заявитель: _____ / Егошина И.В.

 МП (подпись, расшифровка подписи)
 (для юридических лиц и индивидуальных предпринимателей)

Масштаб 1:500