



**КОМИТЕТ ИМУЩЕСТВЕННЫХ ОТНОШЕНИЙ
АДМИНИСТРАЦИИ ПЕРМСКОГО МУНИЦИПАЛЬНОГО ОКРУГА**

РЕШЕНИЕ
о размещении объектов № 184

Пермский край
Пермский округ

23.01.2023

Комитет имущественных отношений администрации Пермского муниципального округа разрешает Акционерному обществу «Газпром газораспределение Пермь» (ИНН 5902183841, ОГРН 1025900512670, почтовый адрес: 614000, г. Пермь, ул. Петропавловская, 43)

размещение объекта «Газопровод давлением до 1.2 Мпа, для размещения которого не требуется разрешения на строительство к жилому дому по адресу: Пермский край, р-н Пермский, с.п. Хохловское, д. Тупица, ул. Западная, дом №8»

на землях муниципальной собственности

на срок 11 месяцев с 23.01.2023г. по 22.12.2023г.

Местоположение: Пермский край, Пермский муниципальный округ, д. Тупица, ул. Западная

Приложение: схема предполагаемых к использованию земель или части земельного участка.

Особые условия использования:

- 1) При установке газопровода учесть параметры ширины проезда улично-дорожной сети, во избежание сужения полосы отвода дороги.
- 2) При условии получения разрешения на производство земляных работ.

Председатель комитета
имущественных отношений администрации
Пермского муниципального района



Д.В. Ракицкий

(подпись, печать)

Схема предполагаемых к использованию земель или части земельного участка

Объект: Газопровод давлением до 1.2 Мпа. для размещения которого не требуется разрешения на строительство к жилому дому по адресу: Пермский край, р-н Пермский, с.п. Хохловское, д. Тупица, ул. Западная, дом №8.

Местоположение: Пермский край, р-н Пермский, с.п. Хохловское, д. Тупица, ул. Западная .

Площадь земель или части земельного участка: 116 м²

Категория земель: земли населенных пунктов;


Вид разрешенного использования: -

Каталог координат, м

н1	537797.63	2236888.70
н2	537787.95	2236885.84
н3	537792.48	2236874.55
н4	537801.74	2236878.71

Граница н1-н2 – земельный участок с кадастровым номером 59:32:3020003:132;

Граница н2-н1 – земельный участок с кадастровым номером 59:32:3020003:148.

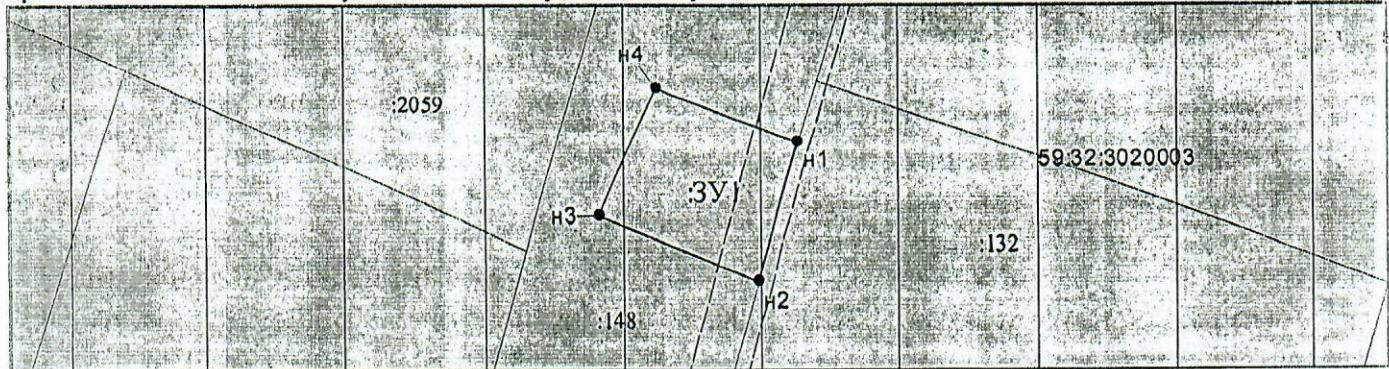

Масштаб 1:500

Условные обозначения:

- Граница охранных и территориальных зон
- Существующая часть границы, сведения о которой достаточны для определения её
- Характерная точка границы, сведения о которой позволяют однозначно определить ее положение
- :13 Кадастровый номер земельного участка
- Граница кадастрового деления
- 59:01:2912592 Номер кадастрового квартала по сведениям ГКН
- н1 Обозначение характерной точки границ
- Граница образуемого земельного участка
- :3У1 Обозначение образуемого земельного участка
- Ж-5 Обозначение территориальной зоны
- 59:01-6.6930 Обозначение охранной зоны

Заявитель: АО "Газпром газораспределение Пермь" по доверенности А.К. Порубов

(подпись, расшифровка подписи)

МП (для юридических лиц и индивидуальных предпринимателей)

