



**КОМИТЕТ ИМУЩЕСТВЕННЫХ ОТНОШЕНИЙ  
АДМИНИСТРАЦИИ ПЕРМСКОГО МУНИЦИПАЛЬНОГО ОКРУГА**

**РЕШЕНИЕ**

о размещении объектов № 185

Пермский край  
Пермский район

23.01.2023

Комитет имущественных отношений администрации Пермского муниципального района разрешает Акционерному обществу «Газпром газораспределение Пермь» (ИНН 5902183841, ОГРН 1025900512670, почтовый адрес: 614000, г. Пермь, ул. Петропавловская, 43)

размещение объекта «Газопровод давлением до 1.2 Мпа, для размещения которого не требуется разрешения на строительство к жилому дому по адресу: Пермский край, м.р-н Пермский, с.п. Хохловское, д. Заозерье, ул. Центральная, 42»

на землях государственная собственность на которые не разграничена

на срок 11 месяцев с 23.01.2023г. по 22.12.2023г.

Местоположение: Пермский край, Пермский муниципальный округ, д. Заозерье, ул. Центральная

Приложение: схема предполагаемых к использованию земель или части земельного участка.

Особые условия использования:

- 1) При установке газопровода учесть параметры ширины проезда улично-дорожной сети, во избежание сужения полосы отвода дороги.
- 2) При условии получения разрешения на производство земляных работ.

Председатель комитета  
имущественных отношений администрации  
Пермского муниципального района



(подпись, печать)

Д.В. Ракицкий

## Схема предполагаемых к использованию земель или части земельного участка

**Объект:** Газопровод давлением до 1.2 Мпа. для размещения которого не требуется разрешения на строительство к жилому дому по адресу: Пермский край, м.р-н Пермский, с.п. Хохловское, д. Заозерье, ул. Центральная, 42.

**Местоположение:** Пермский край, м.р-н Пермский, с.п. Хохловское, д. Заозерье, ул. Центральная.

**Площадь земель или части земельного участка:** 1553 м<sup>2</sup>

**Категория земель:** земли населенных пунктов;

**Вид разрешенного использования:** -

**Каталог координат, м**


н1	536669.68	2236099.74
н2	536680.08	2236101.05
н3	536662.22	2236139.70
н4	536653.36	2236160.10
н5	536649.27	2236172.14
н6	536643.77	2236206.23
н7	536629.30	2236247.38
н8	536631.48	2236247.99
н9	536627.64	2236257.22
н10	536617.27	2236253.18
н11	536633.96	2236204.22
1	536635.78	2236198.29
н12	536634.98	2236198.00
н13	536638.37	2236177.26
2	536650.80	2236145.21
н14	536662.05	2236116.24
н1	536669.68	2236099.74

Граница н1-н2 – земли общего пользования;

Граница н2-н8, н9-н11, 1-н13, н14-н1 – земельный участок с кадастровым номером 59:32:2320001:899;

Граница н8- н9 – земельный участок с кадастровым номером 59:32:2320001:842;

Граница н13-2 – земельный участок с кадастровым номером 59:32:2320001:703;

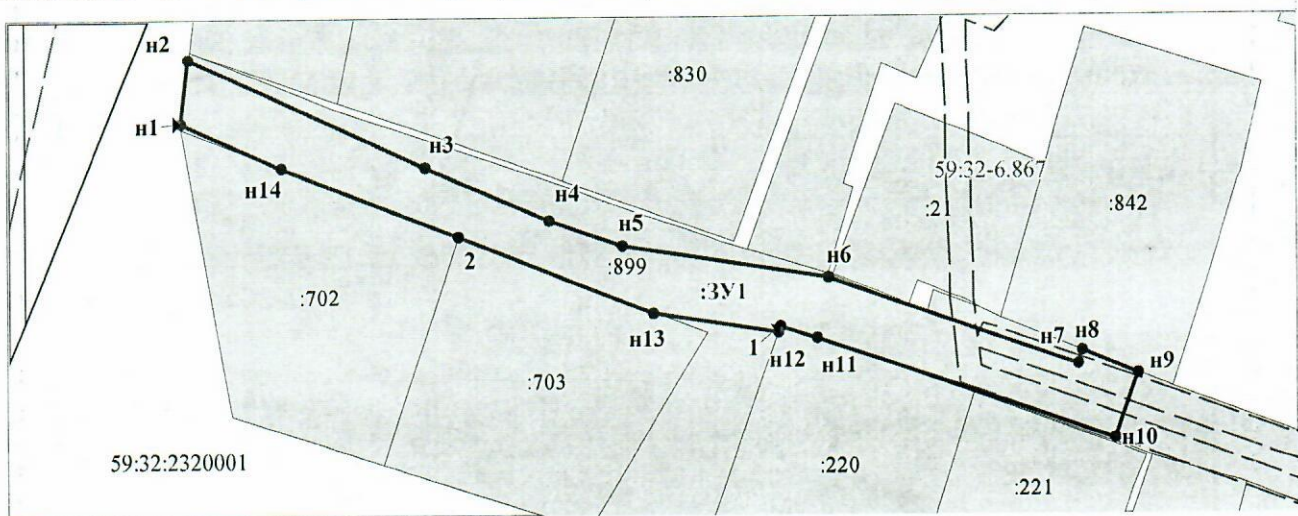

Масштаб 1:1200

Условные обозначения:

- Граница охранных и территориальных зон
- Существующая часть границы, сведения о которой достаточны для определения её
- Характерная точка границы, сведения о которой позволяют однозначно определить ее положение
- :13 Кадастровый номер земельного участка
- Граница кадастрового деления
- 59:32:3020003 Номер кадастрового квартала по сведениям ГКН
- н1 Обозначение характерной точки границ
- Граница образуемого земельного участка
- :3У1 Обозначение образуемого земельного участка
- Ж-5 Обозначение территориальной зоны
- 59:01-6.6930 Обозначение охранный зоны

Заявитель: АО "Газпром газораспределение Пермь" по доверенности А.К. Порубов  
(подпись, расшифровка подписи)

