



**КОМИТЕТ ИМУЩЕСТВЕННЫХ ОТНОШЕНИЙ
АДМИНИСТРАЦИИ ПЕРМСКОГО МУНИЦИПАЛЬНОГО ОКРУГА**

РЕШЕНИЕ

о размещении объектов № 195

Пермский край
Пермский округ

23.01.2023

Комитет имущественных отношений администрации Пермского муниципального округа разрешает муниципальному учреждению «Управление капитального строительства Пермского муниципального района» (ИНН 5948031753, ОГРН 1075948000050, почтовый адрес: Пермский край, Пермский район, д. Кондратово, ул. Камская, д. 3Д. 5Б)

размещение объекта «Водопроводы и водоводы всех видов, для размещения которых не требуется разрешения на строительство – «Сеть наружного противопожарного водоснабжения (Сеть водоснабжения, предназначенная для присоединения двух и более объектов, для размещения которых не требуется разрешение на строительство, включающей ул. Проездная, ул. Детства, ул. Березовая, ул. Полевая, ул. Зеленая, ул. Дружная, ул. Земляничная, ул. Изумрудная, ул. Сиреневая, ул. Народная, пер. Весенний»

на землях муниципальная собственность

на срок 1 год с 23.01.2023г. по 22.01.2024г.

Местоположение: Пермский край, Пермский муниципальный округ, д. Кондратово, улицы Проездная, Детства, Березовая, Полевая, Зеленая, Дружная, Земляничная, Изумрудная, Сиреневая, Народная, пер. Весенний

Приложение: схема предполагаемых к использованию земель или части земельного участка.

Особые условия использования:

- 1) При установке газопровода учесть параметры ширины проезда улично-дорожной сети, во избежание сужения полосы отвода дороги.
- 2) При условии получения разрешения на производство земляных работ.

Председатель комитета
имущественных отношений администрации
Пермского муниципального района



Д.В. Ракицкий

(подпись, печать)

Схема

предполагаемых к использованию земель или части земельного участка
 Объект: Водопроводы и водоводы всех видов, для размещения которых не требуется разрешения на строительство - "Сеть наружного противопожарного водоснабжения (Сеть водоснабжения, предназначенная для присоединения двух и более объектов, для размещения которых не требуется разрешение на строительство, включающей ул.Проездная, ул.Детства, ул.Березовая, ул.Полевая, ул.Зелёная, ул.Дружная, ул.Земляничная, ул. Изумрудная, ул. Сиреневая, ул.Народная, пер.Весенний)"

Местоположение: Пермский край, Пермский район, Кондратовское с/п, д. Кондратово, улицы Проездная, Детства, Березовая, Полевая, Зелёная, Дружная, Земляничная, Изумрудная, Сиреневая, Народная, пер.Весенний
 Площадь земель или части земельного участка, кв. м: 27483
 59:32:000000:3У1

№ точки	Координаты МСК-59		№ точки	Координаты МСК-59		№ точки	Координаты МСК-59	
	X	Y		X	Y		X	Y
1	515358.52	2223489.90	444	515251.57	2223797.58	46	515161.69	2223670.49
2	515462.37	2223615.78	445	515238.62	2223781.44	47	515158.21	2223665.81
3	515578.72	2223765.24	446	515224.55	2223762.63	48	515157.24	2223663.99
4	515680.32	2223890.88	447	515219.46	2223756.16	49	515157.45	2223662.04
5	515676.41	2223893.62	448	515206.00	2223738.68	50	515171.28	2223650.68
6	515681.72	2223916.71	449	515192.65	2223721.79	51	515185.09	2223638.63
7	515687.85	2223928.25	450	515185.47	2223713.63	52	515201.24	2223625.91
8	515707.33	2223955.04	451	515177.87	2223703.73	53	515216.67	2223612.71
9	515720.53	2223976.54	452	515159.88	2223680.29	54	515231.94	2223599.97
10	515422.79	2224207.04	453	515154.79	2223670.98	55	515248.34	2223587.26
11	515391.43	2224231.38	453	515152.09	2223667.90	56	515264.49	2223573.95
12	515384.38	2224222.29	455	515147.76	2223661.42	57	515267.70	2223570.92
13	515402.69	2224208.07	456	515149.38	2223659.96	58	515277.97	2223561.24
14	515412.10	2224206.76	1	515358.52	2223489.90	59	515293.70	2223548.55
15	515418.90	2224201.63				60	515309.71	2223534.69
16	515509.46	2224125.84	23	515354.59	2223502.36	61	515323.93	2223522.79
17	515498.76	2224109.82	24	515356.90	2223504.06	63	515347.37	2223503.56
18	515479.34	2224085.73	25	515360.44	2223507.21	64	515349.73	2223502.29
19	515467.03	2224070.60	26	515376.98	2223525.65	65	515351.78	2223501.94
20	515457.84	2224059.13	27	515397.96	2223551.27	66	515352.68	2223501.96
21	515444.31	2224041.06	28	515397.98	2223552.94	23	515354.59	2223502.36
22	515429.77	2224023.20	29	515394.34	2223556.25			
428	515423.91	2224016.13	30	515382.72	2223564.98	67	515404.82	2223559.29
429	515409.65	2223997.66	31	515367.18	2223576.15	68	515420.14	2223578.12
430	515396.90	2223982.04	32	515350.91	2223588.58	69	515438.49	2223602.16
431	515388.17	2223970.37	33	515335.28	2223600.58	70	515422.26	2223614.67
432	515376.48	2223955.25	34	515319.93	2223612.82	71	515421.68	2223613.72
433	515360.79	2223936.43	35	515304.75	2223625.57	72	515405.75	2223625.95
434	515356.83	2223931.03	36	515289.11	2223637.91	73	515389.98	2223639.22
435	515341.87	2223911.43	37	515273.15	2223650.20	74	515373.80	2223652.01
436	515327.06	2223892.42	38	515266.29	2223655.96	75	515358.78	2223663.22
437	515322.78	2223887.47	39	515256.96	2223662.81	76	515343.72	2223675.21
438	515308.16	2223868.95	40	515241.39	2223674.50	77	515328.00	2223687.58
439	515294.34	2223851.66	41	515225.03	2223687.10	78	515311.08	2223700.77
440	515287.00	2223842.42	42	515209.49	2223699.42	79	515296.69	2223711.99
441	515272.65	2223824.12	43	515193.02	2223711.92	80	515280.27	2223724.98
442	515257.30	2223804.23	44	515174.19	2223687.98	81	515264.81	2223737.51
443	515254.40	2223801.52	45	515161.47	2223670.72			


Приложение к решению о разграничении объектов от 23.01.2023 № 195

№ точки	Координаты МСК-59		№ точки	Координаты МСК-59		№ точки	Координаты МСК-59	
	X	Y		X	Y		X	Y
82	515249.65	2223749.95	133	515362.02	2223667.95	180	515523.35	2223705.43
83	515234.96	2223760.93	134	515369.01	2223661.51	181	515525.51	2223705.92
84	515231.39	2223760.79	135	515377.58	2223654.56	182	515541.56	2223726.76
85	515213.92	2223738.77	136	515393.72	2223642.08	183	515554.61	2223744.30
86	515197.39	2223717.45	137	515409.07	2223630.21	184	515555.23	2223746.76
87	515196.89	2223715.45	138	515425.35	2223618.49	185	515555.48	2223749.23
88	515212.21	2223702.80	139	515439.61	2223607.80	186	515554.37	2223751.19
89	515227.91	2223690.33	104	515444.13	2223606.89	187	515540.72	2223763.78
90	515243.41	2223677.96				188	515525.93	2223775.79
91	515259.76	2223666.09	140	515485.83	2223656.87	189	515525.25	2223776.35
92	515276.38	2223654.01	141	515501.34	2223675.73	190	515525.78	2223776.97
93	515291.55	2223641.72	142	515500.51	2223676.10	191	515511.39	2223789.42
94	515290.79	2223640.68	143	515519.40	2223699.16	192	515494.32	2223802.92
95	515306.60	2223628.21	144	515520.10	2223701.27	193	515478.72	2223814.31
96	515321.52	2223615.27	145	515502.43	2223714.13	194	515462.65	2223827.51
97	515336.83	2223603.07	146	515486.32	2223725.79	195	515446.56	2223839.79
98	515337.46	2223603.86	147	515469.24	2223738.27	196	515431.27	2223852.12
99	515358.11	2223587.99	148	515453.45	2223750.23	197	515415.44	2223864.05
100	515369.57	2223578.95	149	515448.83	2223753.94	198	515399.33	2223876.32
101	515386.12	2223567.19	150	515437.19	2223762.56	199	515392.59	2223881.48
102	515396.83	2223560.22	151	515422.33	2223774.70	200	515383.48	2223888.24
103	515400.72	2223558.87	152	515406.79	2223787.17	201	515367.97	2223900.03
67	515404.82	2223559.29	153	515391.32	2223799.91	202	515357.97	2223907.42
			154	515374.36	2223812.98	203	515351.28	2223911.01
104	515444.13	2223606.89	155	515359.02	2223825.44	204	515349.50	2223910.96
105	515461.18	2223627.54	156	515343.59	2223837.06	205	515333.05	2223889.30
106	515478.68	2223649.13	157	515328.01	2223850.11	206	515319.10	2223871.45
107	515477.87	2223652.65	158	515311.28	2223862.30	207	515317.55	2223868.60
108	515462.76	2223665.58	159	515301.11	2223849.52	208	515317.50	2223866.40
109	515447.42	2223676.23	160	515293.62	2223838.71	209	515318.65	2223864.15
110	515430.97	2223688.08	161	515292.72	2223838.76	210	515319.75	2223863.00
111	515415.03	2223700.63	162	515279.75	2223822.48	211	515331.40	2223853.60
112	515397.47	2223713.40	163	515276.97	2223818.64	212	515346.83	2223840.86
113	515381.72	2223726.29	164	515275.29	2223815.44	213	515361.81	2223828.90
114	515366.54	2223738.48	165	515286.16	2223806.69	214	515377.70	2223816.17
115	515350.56	2223750.72	166	515291.20	2223802.91	215	515393.57	2223803.14
116	515334.99	2223762.59	167	515306.86	2223790.63	216	515408.49	2223791.37
117	515318.60	2223775.39				217	515408.23	2223790.82
118	515304.79	2223786.18	168	515322.40	2223778.07			
119	515287.86	2223798.92	169	515338.30	2223765.26	218	515424.27	2223777.90
120	515272.59	2223809.83	170	515353.82	2223753.77	219	515425.46	2223779.61
121	515269.98	2223809.54	171	515368.86	2223741.29	220	515441.12	2223767.25
122	515253.59	2223788.79	172	515385.38	2223728.62	221	515439.92	2223765.73
123	515237.59	2223768.28	173	515398.96	2223717.23	222	515455.90	2223753.76
124	515240.01	2223764.51	174	515400.48	2223716.15	223	515472.04	2223741.71
125	515258.10	2223748.68	175	515417.49	2223703.93	224	515489.42	2223729.15
126	515267.25	2223740.85	176	515432.81	2223692.09	225	515505.64	2223718.12
127	515267.22	2223740.65	177	515449.30	2223680.10	180	515523.35	2223705.43
128	515283.16	2223728.30	178	515466.16	2223668.60			
129	515299.14	2223715.48	179	515480.91	2223658.07	276	515565.35	2223756.27
130	515314.62	2223703.11	140	515485.83	2223656.87	277	515580.10	2223774.40
131	515330.53	2223690.96				278	515593.25	2223791.05
132	515345.34	2223680.12				279	515595.92	2223794.53

Приложение к решению о ликвидации объектов от 23.01.2022 ~ 195

№ точки	Координаты МСК-59		№ точки	Координаты МСК-59		№ точки	Координаты МСК-59	
	X	Y		X	Y		X	Y
280	515597.57	2223798.51	330	515478.36	2223976.75	380	515481.50	2223980.20
281	515596.40	2223802.12	331	515463.45	2223989.03	381	515496.63	2223967.44
282	515580.10	2223815.10	332	515447.08	2224001.70	382	515512.38	2223954.60
283	515564.90	2223827.00	333	515440.45	2224006.92	383	515528.25	2223942.14
284	515548.83	2223839.87	334	515436.54	2224010.35	384	515539.64	2223932.95
285	515533.64	2223852.04	335	515433.28	2224012.45	385	515544.19	2223930.08
286	515517.51	2223864.59	336	515430.32	2224014.18	386	515549.33	2223926.72
287	515502.25	2223877.46	337	515412.37	2223990.74	387	515561.20	2223917.85
288	515486.82	2223887.75	338	515412.72	2223990.34	388	515575.72	2223904.63
289	515470.41	2223899.91	339	515394.92	2223967.63	389	515590.86	2223891.85
290	515453.72	2223913.26	340	515410.58	2223954.88	390	515591.29	2223892.20
291	515438.90	2223925.50	341	515425.41	2223942.02	391	515606.51	2223880.39
292	515422.95	2223938.48	342	515440.70	2223928.05	392	515622.88	2223868.42
293	515416.17	2223943.91	343	515456.72	2223916.24	393	515637.38	2223858.12
294	515407.38	2223950.95	344	515472.29	2223904.04	394	515640.78	2223856.69
295	515394.82	2223960.48	345	515489.10	2223892.07	353	515645.13	2223856.88
296	515389.06	2223961.09	346	515504.53	2223881.43			
297	515371.65	2223939.15	347	515519.45	2223869.08	395	515669.39	2223920.02
298	515354.44	2223916.85	348	515535.64	2223856.06	396	515671.27	2223920.65
299	515358.10	2223912.14	349	515550.94	2223843.97	397	515672.83	2223922.30
300	515370.33	2223903.59	350	515567.71	2223830.62	398	515680.75	2223934.55
301	515386.40	2223891.21	351	515583.14	2223818.20	399	515696.38	2223955.66
302	515401.58	2223879.37	352	515598.64	2223804.96	400	515675.58	2223974.59
303	515428.00	2223859.07	316	515603.25	2223804.38	401	515656.91	2223990.85
304	515433.24	2223855.04				402	515639.19	2224005.63
305	515448.93	2223843.20	353	515645.13	2223856.88	403	515619.69	2224018.12
306	515464.72	2223830.94	354	515660.85	2223877.46	404	515618.45	2224017.20
307	515481.05	2223817.85	355	515665.88	2223885.71	405	515598.52	2224032.43
308	515480.82	2223817.62	356	515670.17	2223905.96	406	515599.72	2224033.98
309	515496.96	2223806.62	357	515670.64	2223910.60	407	515583.12	2224049.45
310	515512.08	2223794.63	358	515659.79	2223917.88	408	515564.98	2224065.25
311	515512.73	2223794.03	359	515644.92	2223929.36	409	515547.22	2224079.06
312	515526.58	2223781.32	360	515630.27	2223941.09	410	515528.09	2224093.46
313	515542.92	2223768.17	361	515614.97	2223952.74	411	515527.76	2224093.06
314	515557.45	2223756.55	362	515614.66	2223953.00	412	515507.57	2224106.46
315	515560.96	2223755.11	363	515597.48	2223965.56	413	515489.88	2224086.60
276	515565.35	2223756.27	364	515580.74	2223977.55	414	515475.14	2224068.94
			365	515565.53	2223988.86	415	515475.97	2224066.63
316	515603.25	2223804.38	366	515549.08	2224002.50	416	515493.48	2224052.11
317	515622.03	2223826.34	367	515532.41	2224014.55	417	515504.54	2224041.92
318	515640.34	2223849.70	368	515518.57	2224025.75	418	515520.66	2224028.69
319	515619.12	2223865.68	369	515501.84	2224038.12	419	515528.75	2224022.32
320	515603.99	2223877.33	370	515485.56	2224050.89	420	515549.63	2224006.48
321	515588.62	2223889.33	371	515472.60	2224061.06	421	515568.46	2223992.59
322	515588.45	2223889.13	372	515470.75	2224061.72	422	515587.51	2223978.44
323	515572.22	2223901.21	373	515467.14	2224060.02	423	515605.72	2223965.01
324	515556.55	2223914.08	374	515450.85	2224039.71	424	515625.71	2223949.42
325	515540.81	2223926.50	375	515450.65	2224039.86	425	515644.72	2223934.68
326	515525.49	2223938.99	376	515435.67	2224020.78	426	515665.52	2223921.19
327	515520.05	2223943.07	377	515436.62	2224015.94	427	515667.48	2223920.32
328	515510.32	2223951.01	378	515448.98	2224005.39	396	515669.39	2223920.02
329	515491.98	2223965.70	379	515465.82	2223992.66			

Приложение к решению о размерах объектов от 23.01.2023 № 195

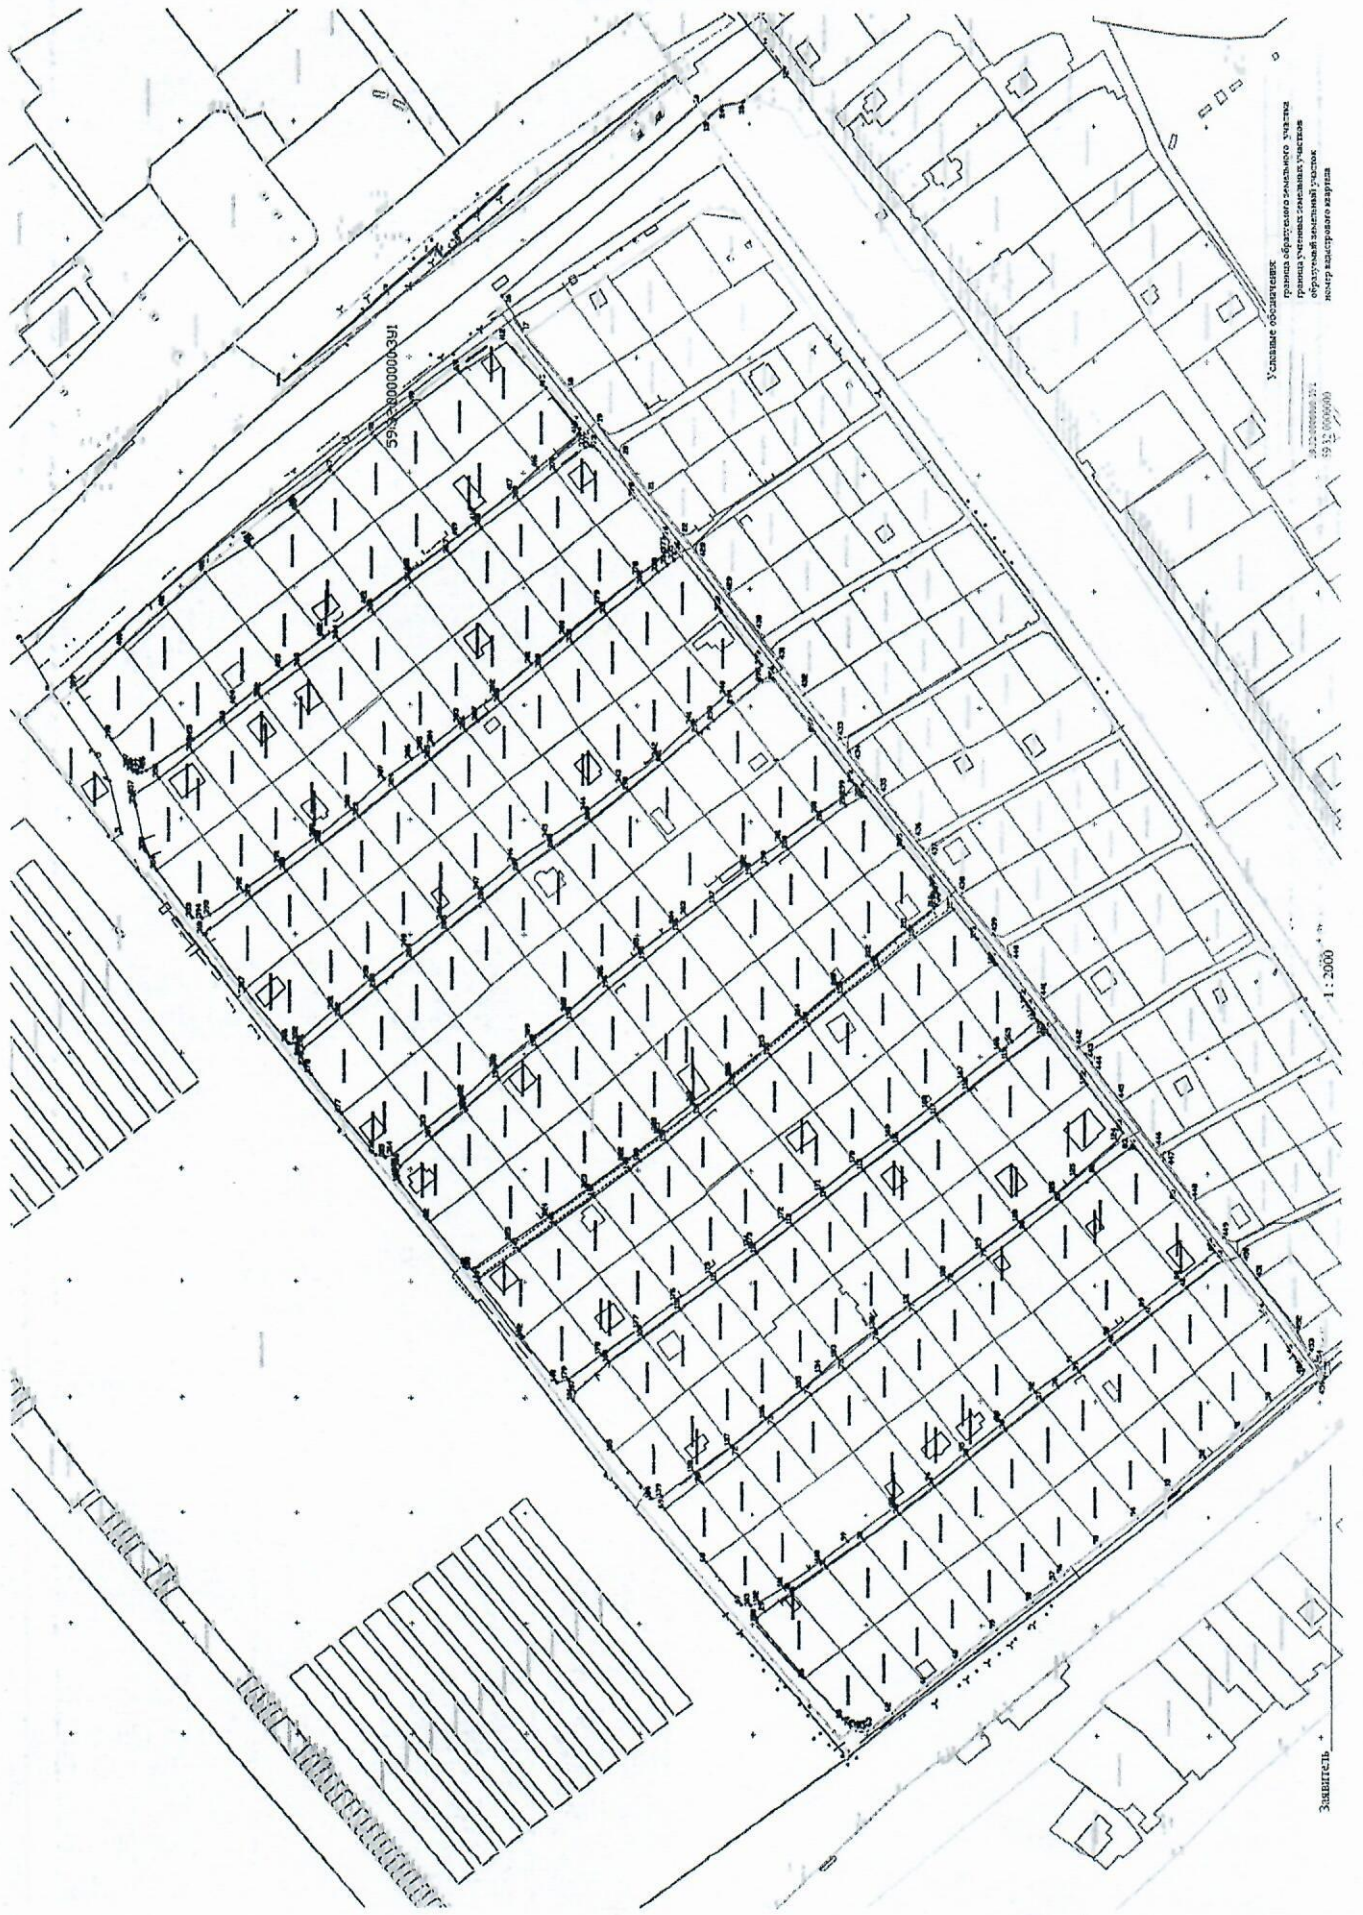

Условные обозначения:
границы земельных участков
объекты застроенной территории
по плану кадастрового квартала

59:07/000/003/001

1 : 2000

Завитск