



**КОМИТЕТ ИМУЩЕСТВЕННЫХ ОТНОШЕНИЙ  
АДМИНИСТРАЦИИ ПЕРМСКОГО МУНИЦИПАЛЬНОГО ОКРУГА**

**РЕШЕНИЕ**  
о размещении объектов № 206

Пермский край  
Пермский округ

26.01.2023

Комитет имущественных отношений администрации Пермского муниципального округа разрешает Акционерному обществу «Газпром газораспределение Пермь» (ИНН 5902183841, ОГРН 1025900512670, почтовый адрес: 614000, г. Пермь, ул. Петропавловская, 43)

размещение объекта «Газопровод давлением до 1.2 Мпа, для размещения которого не требуется разрешения на строительство к жилому дому по адресу: Пермский край, м.р-н Пермский, с.п. Хохловское, д. Скобелевка, ул. Садовая, д. 15»

на землях муниципальной собственности

на срок 11 месяцев с 26.01.2023г. по 25.12.2023г.

Местоположение: Пермский край, Пермский муниципальный округ, д. Скобелевка, ул. Садовая

Приложение: схема предполагаемых к использованию земель или части земельного участка.

Особые условия использования:

- 1) При установке газопровода учесть параметры ширины проезда улично-дорожной сети, во избежание сужения полосы отвода дороги.
- 2) При условии получения разрешения на производство земляных работ.

Председатель комитета  
имущественных отношений администрации  
Пермского муниципального округа



Д.В. Ракицкий  
(подпись, печать)



## Схема предполагаемых к использованию земель или части земельного участка

**Объект:** Газопровод давлением до 1.2 Мпа. для размещения которого не требуется разрешения на строительство к жилому дому по адресу: Пермский край, м.р-н Пермский, с.п. Хохловское, д. Скобелевка, ул. Садовая, д. 15.

**Местоположение:** Пермский край, м.р-н Пермский, с.п. Хохловское, д. Скобелевка, ул. Садовая.

**Площадь земель или части земельного участка:** 25 м<sup>2</sup>

**Категория земель:** земли населенных пунктов;


**Вид разрешенного использования:** -

### Каталог координат, м

н1	542394.28	2234792.87
н2	542398.29	2234793.33
н3	542396.97	2234799.69
н4	542393.07	2234798.97
н1	542394.28	2234792.87

Граница н1- н2 – земельный участок с кадастровым номером 59:32:2260001:2;

Граница н2-н1 – земельный участок с кадастровым номером 59:32:2260001:1688;

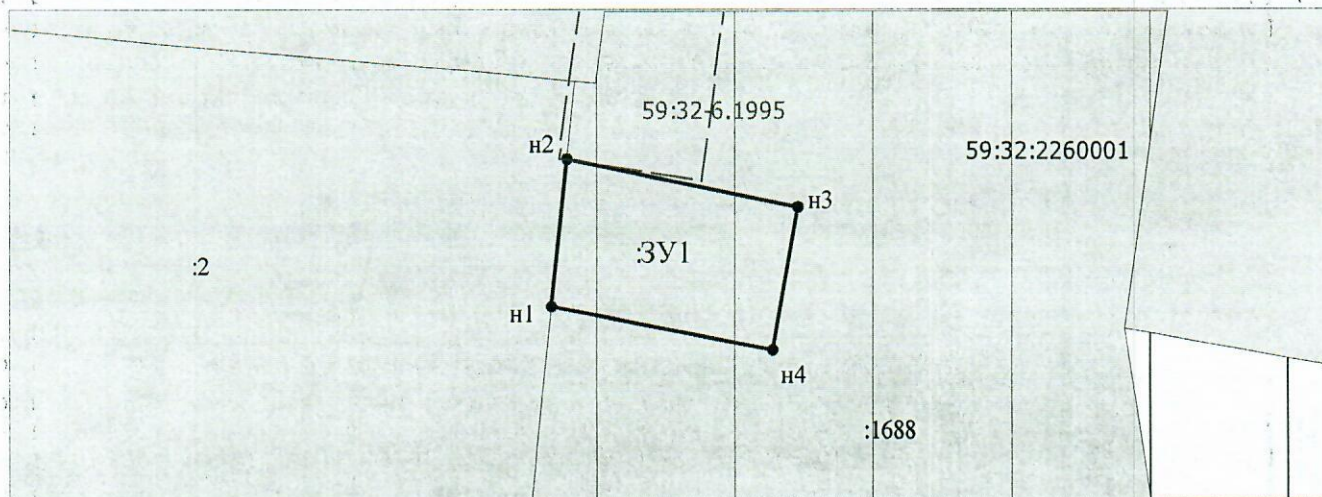

Масштаб 1:200

Условные обозначения:

- Граница охранных и территориальных зон
- Существующая часть границы, сведения о которой достаточны для определения её
- Характерная точка границы, сведения о которой позволяют однозначно определить ее положение
- :13 Кадастровый номер земельного участка
- Граница кадастрового деления
- 59:32:3020003 Номер кадастрового квартала по сведениям ГКН
- н1 Обозначение характерной точки границ
- Граница образуемого земельного участка
- :3У1 Обозначение образуемого земельного участка
- Ж-5 Обозначение территориальной зоны
- 59:01-6.6930 Обозначение охранной зоны

Заявитель: АО "Газпром газораспределение Пермь" по доверенности А.К. Порубов  
(подпись, расшифровка подписи)

