



**КОМИТЕТ ИМУЩЕСТВЕННЫХ ОТНОШЕНИЙ  
АДМИНИСТРАЦИИ ПЕРМСКОГО МУНИЦИПАЛЬНОГО ОКРУГА**

**РЕШЕНИЕ**  
о размещении объектов № 209

Пермский край  
Пермский округ

26.01.2023

Комитет имущественных отношений администрации Пермского муниципального округа разрешает Акционерному обществу «Газпром газораспределение Пермь» (ИНН 5902183841, ОГРН 1025900512670, почтовый адрес: 614000, г. Пермь, ул. Петропавловская, 43)

размещение объекта «Газопровод давлением до 1.2 Мпа, для размещения которого не требуется разрешения на строительство»

на землях муниципальной собственности

на срок 1 год с 26.01.2023г. по 25.01.2024г.

Местоположение: Пермский край, Пермский муниципальный округ, п. Юг, ул. Чернышевского, к дому 93

Приложение: схема предполагаемых к использованию земель или части земельного участка.

Особые условия использования:

- 1) При установке газопровода учесть параметры ширины проезда улично-дорожной сети, во избежание сужения полосы отвода дороги.
- 2) При условии получения разрешения на производство земляных работ.

Председатель комитета  
имущественных отношений администрации  
Пермского муниципального округа



(подпись, печать)

Д.В. Ракицкий



# Схема предполагаемых к использованию земель или части земельного участка

Объект: Газопровод давлением до 1,2 Мпа, для размещения которого не требуется разрешения на строительство

Местоположение: расположенных по адресу: Пермский край, Пермский м.о., с/пос. Юговское,  
п. Юг, ул. Чернышевского, к дому 93

Площадь земель или части земельного участка, кв.м.: 155

Категория земель: земли населенных пунктов

Вид разрешенного использования: -

Описание границ смежных землепользователей:

От точки н1 до точки н2 - земельный участок  
с кадастровым номером 59:32:2430001:855

От точки н2 до точки н3 - земельный участок  
с кадастровым номером 59:32:2430001:5394

От точки н3 до точки н4 - земельный участок  
с кадастровым номером 59:32:2430001:491

От точки н4 до точки н5 - земельный участок  
с кадастровым номером 59:32:2430001:867

От точки н5 до точки н6 - земельный участок  
с кадастровым номером 59:32:2430001:5394

От точки н6 до точки н7 - земли общего пользования

От точки н7 до точки н1 - земельный участок  
с кадастровым номером 59:32:2430001:853

Условные обозначения:

**:855** - границы и номер земельного участка,  
сведения о которых внесены в ЕГРН

**59:32-6.553**

- зоны с особыми условиями использования  
территории, сведения о которых внесены в ЕГРН

**:3У1**

- обозначение запрашиваемого земельного участка

**● н1**

- характерная точка границ земель или части  
земельного участка


**59:32:2430001** - номер кадастрового квартала

**□**

- предполагаемый участок земель,  
на которых планируется размещение объекта

**▨ :5244**

- границы и номер объекта капитального  
строительства, сведения о которых внесены в ЕГРН

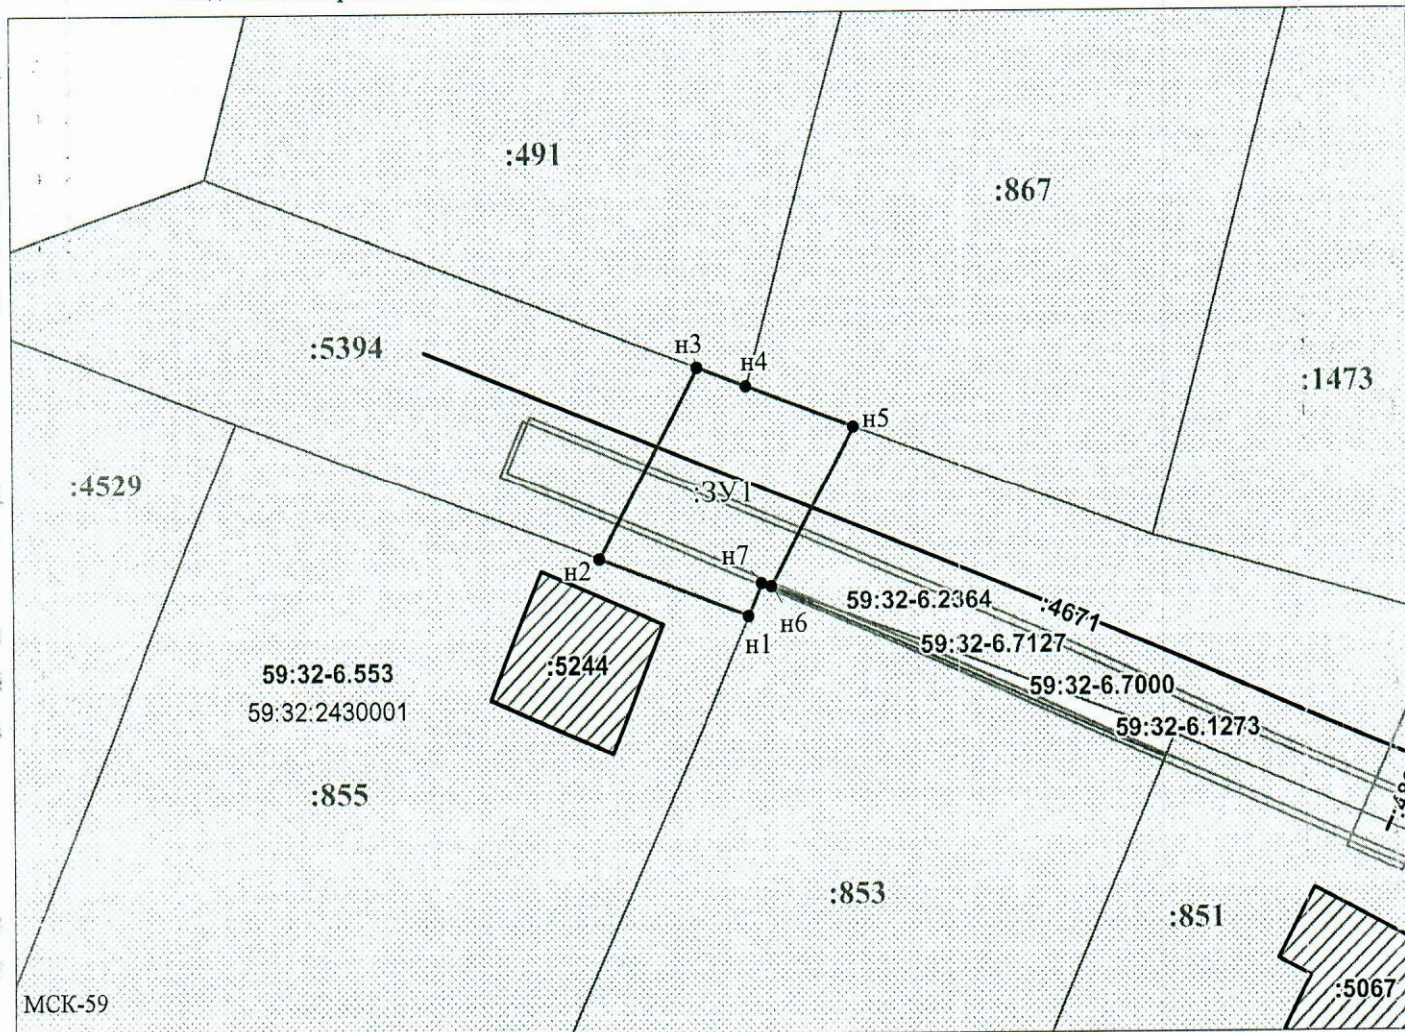

Заявитель: \_\_\_\_\_ / Офишкина И.В.

МП

(подпись, расшифровка подписи)

(для юридических лиц  
и индивидуальных предпринимателей)