



**КОМИТЕТ ИМУЩЕСТВЕННЫХ ОТНОШЕНИЙ
АДМИНИСТРАЦИИ ПЕРМСКОГО МУНИЦИПАЛЬНОГО ОКРУГА**

РЕШЕНИЕ

о размещении объектов № 210

Пермский край
Пермский округ

26.01.2023

Комитет имущественных отношений администрации Пермского муниципального округа разрешает Открытому акционерному обществу «Межрегиональная распределительная сетевая компания Урала» (ИНН 6671163413, ОГРН 1056604000970, почтовый адрес: 614016, город Пермь, ул. Инженерная, д. 17

размещение объекта: «Строительство ВЛ 0,4 кВ с установкой ПУ для электроснабжения деревни Ерепеты(4500078141)(Новикова О.А.)»

на землях муниципальной собственности

на срок бессрочно

Местоположение: Пермский край, Пермский муниципальный округ, д. Ерепеты

Приложение: схема предполагаемых к использованию земель или земельных участков.

Особые условия использования:

1) При установке опор электросетевого хозяйства учесть параметры ширины проезда улично-дорожной сети, во избежание сужения полосы отвода дороги. Установить опоры на расстоянии не более 2 метров от границ земельного участка.

2) При условии получения разрешения на производство земляных работ.

Председатель комитета
имущественных отношений администрации
Пермского муниципального округа



(подпись, печать)

Д.В. Ракицкий

Схема предполагаемых к использованию земель или части земельного участка

Объект: "Строительство ВЛ 0,4 кВ с установкой ПУ для электроснабжения деревни Ерепеты (4500078141) (Новикова О.А.)"


Местоположение: Пермский край, Пермский муниципальный округ, д. Ерепеты

Площадь земель или части земельного участка, кв. м.: 636

Категория земель: Земли населенных пунктов

Вид разрешенного использования земельного участка:

Цель использования: Под объекты инженерного оборудования электроснабжения (Строительство ВЛ 0,4 кВ с установкой ПУ для электроснабжения деревни Ерепеты (4500078141) (Новикова О.А.))

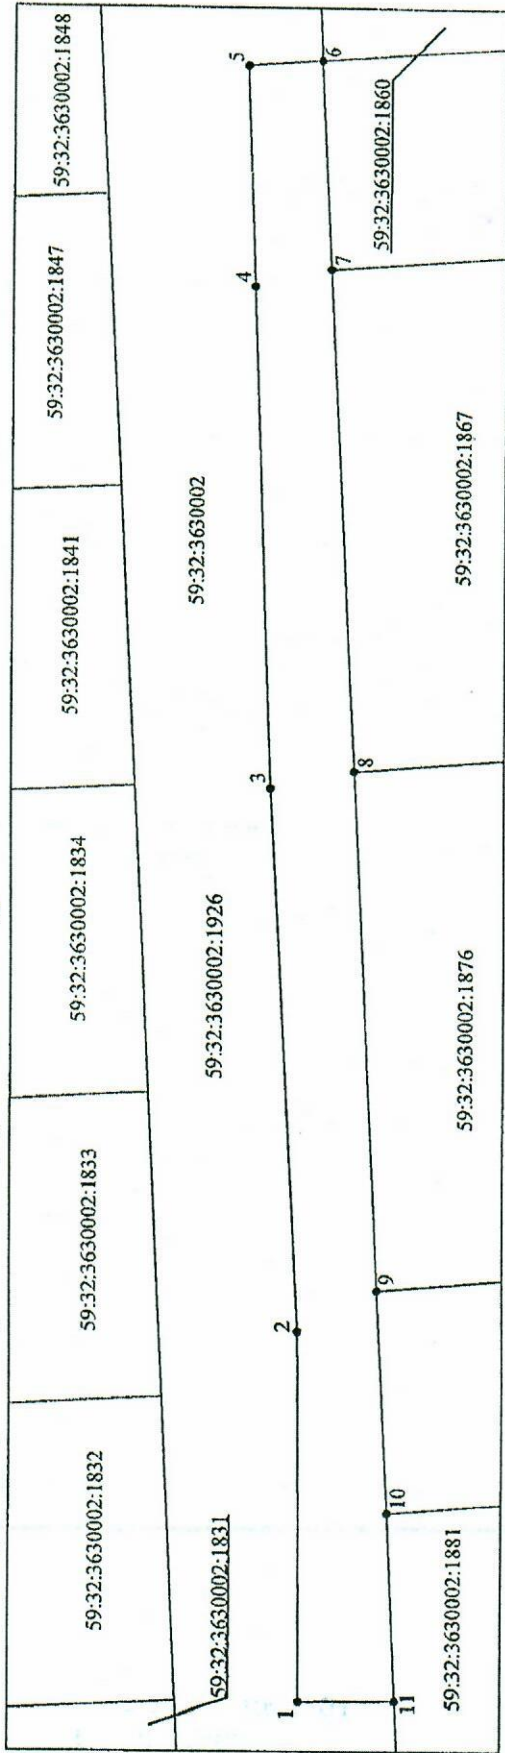

1:500

Условные обозначения:

- предполагаемые к использованию земли;
- существующая часть границы, имеющиеся в ЕПРН сведения о которой достаточны для определения ее местоположения;
- граница кадастрового квартала;
- характерная точка границы испрашиваемого земельного участка;
- границы зон, с особыми условиями использования территории внесенные в ЕПРН;

Обозначение характерных точек границ	Координаты характерных точек	
	X	Y
1	515960,04	2261254,26
2	515960,24	2261279,15
3	515962,20	2261315,60
4	515963,43	2261350,55
5	515963,99	2261366,36
6	515958,95	2261366,76
7	515958,21	2261351,77
8	515956,48	2261316,80
9	515954,76	2261281,83
10	515954,02	2261266,84
11	515953,40	2261254,31
1	515960,04	2261254,26

- Описание границ смежных землепользователей:**
- от точки 1 до точки 7 по территории земельного участка с кадастровым номером 59:32:3630002:1926;
 - от точки 7 до точки 8 по границе земельного участка с кадастровым номером 59:32:3630002:1867;
 - от точки 8 до точки 9 по границе земельного участка с кадастровым номером 59:32:3630002:1876;
 - от точки 9 до точки 10 по территории земельного участка с кадастровым номером 59:32:3630002:1926;
 - от точки 10 до точки 11 по границе земельного участка с кадастровым номером 59:32:3630002:1881;
 - от точки 11 до точки 1 по территории земельного участка с кадастровым номером 59:32:3630002:1926

Заявитель: 