



**КОМИТЕТ ИМУЩЕСТВЕННЫХ ОТНОШЕНИЙ  
АДМИНИСТРАЦИИ ПЕРМСКОГО МУНИЦИПАЛЬНОГО ОКРУГА**

**РЕШЕНИЕ**

о размещении объектов № 216

Пермский край  
Пермский округ

31.01.2023

Комитет имущественных отношений администрации Пермского муниципального округа разрешает Акционерному обществу «Газпром газораспределение Пермь» (ИНН 5902183841, ОГРН 1025900512670, почтовый адрес: 614000, г. Пермь, ул. Петропавловская, 43)

размещение объекта «газопровод давлением до 1,2 Мпа, для размещения которого не требуется разрешения на строительство»

на землях муниципальная собственность

на срок 1 год с 31.01.2023 г. по 30.01.2024 г.

Местоположение: Пермский край, Пермский м.о., д. Шилово, ул. Первомайская, к дому 1.

Приложение: схема предполагаемых к использованию земель или части земельного участка.

Особые условия использования:

1. При размещении объекта учесть параметры ширины проезда улично-дорожной сети, во избежание сужения полосы отвода дороги.
2. Получение разрешения на производство земляных работ.

Председатель комитета  
имущественных отношений  
администрации Пермского  
муниципального округа



(подпись, печать)

Д.В. Ракицкий



## Схема предполагаемых к использованию земель или части земельного участка

Объект: Газопровод давлением до 1,2 Мпа, для размещения которого не требуется разрешения на строительство

Местоположение: расположенных по адресу: Пермский край, Пермский м.о., д. Шилово, ул. Первомайская, к дому 1

Площадь земель или части земельного участка, кв.м.: 1433

Категория земель: земли населенных пунктов

Вид разрешенного использования: -


Описание границ смежных землепользователей:  
 От точки n1 до точки n2 - земельный участок с кадастровым номером 59:32:1450002:877  
 От точки n2 до точки n1 - земельный участок с кадастровым номером 59:32:1450002:374

Каталог координат, м

| № точки границы | X         | Y          |
|-----------------|-----------|------------|
| n1              | 508327.88 | 2211125.57 |
| n2              | 508338.16 | 2211121.90 |
| n3              | 508344.34 | 2211139.62 |
| n4              | 508263.84 | 2211168.41 |
| n5              | 508246.70 | 2211123.85 |
| n6              | 508256.89 | 2211119.73 |
| n7              | 508270.25 | 2211154.44 |
| n8              | 508330.41 | 2211132.92 |
| n1              | 508327.88 | 2211125.57 |

**Условные обозначения:**

- предполагаемый участок земель, на которых планируется размещение объекта
- :877 - границы и номер земельного участка, сведения о которых внесены в ЕГРН
- :927 - границы и номер объекта капитального строительства, сведения о которых внесены в ЕГРН
- граница кадастрового квартала
- 59:32-6.553 - зоны с особыми условиями использования территории, сведения о которых внесены в ЕГРН
- :ЗУ1 - обозначение запрашиваемого земельного участка
- n1 - характерная точка границ земель или части земельного участка
- 59:32:1450002 - номер кадастрового квартала

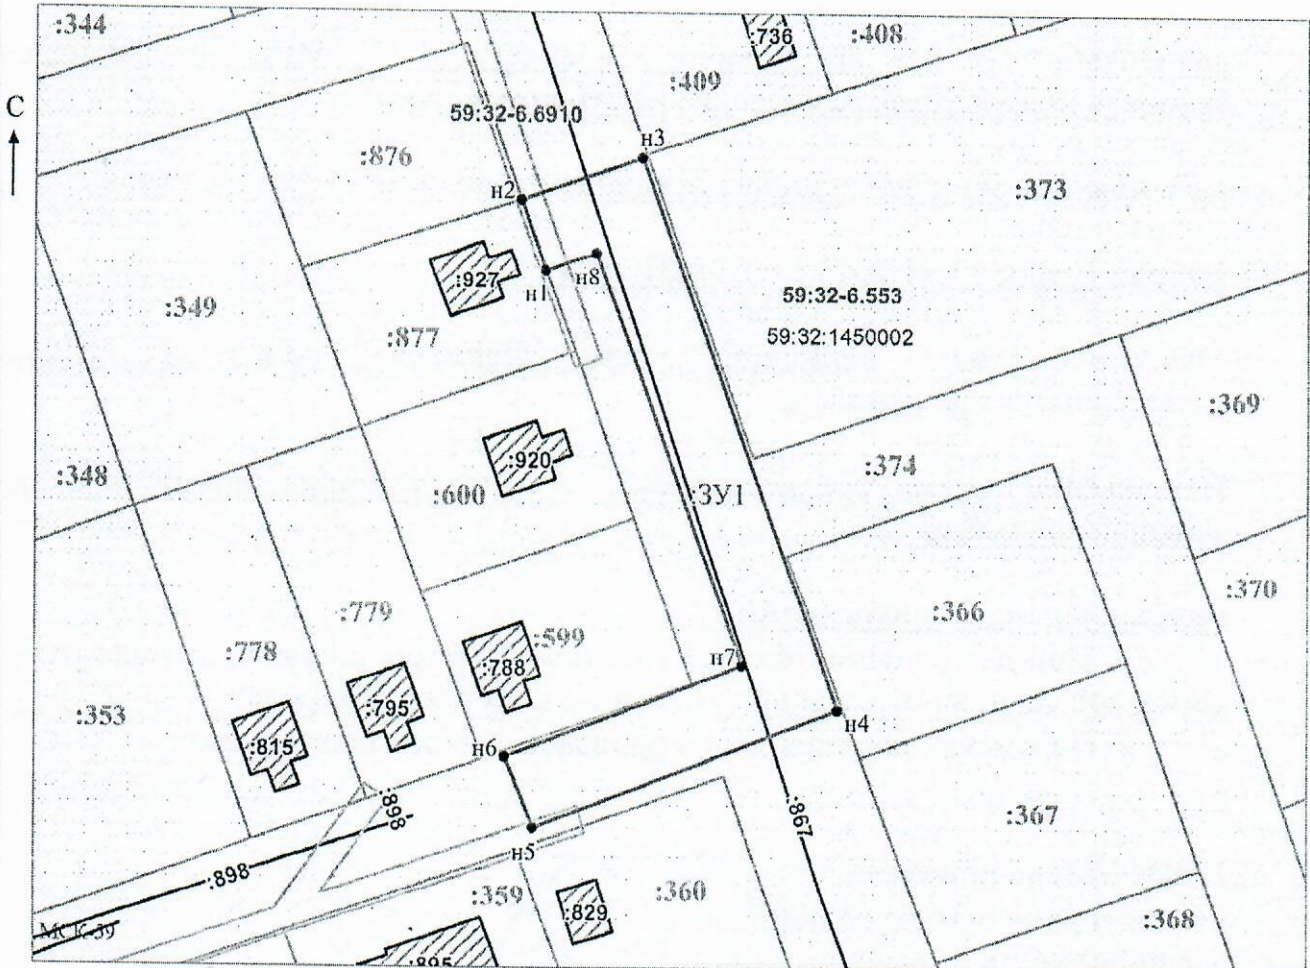

Заявитель: \_\_\_\_\_ / Офишкина И.В.  
 МП \_\_\_\_\_ (подпись, расшифровка подписи)  
 (для юридических лиц и индивидуальных предпринимателей)

Масштаб 1:1000