



**КОМИТЕТ ИМУЩЕСТВЕННЫХ ОТНОШЕНИЙ
АДМИНИСТРАЦИИ ПЕРМСКОГО МУНИЦИПАЛЬНОГО ОКРУГА**

РЕШЕНИЕ

о размещении объектов № 217

Пермский край
Пермский округ

31.01.2023

Комитет имущественных отношений администрации Пермского муниципального округа разрешает Акционерному обществу «Газпром газораспределение Пермь» (ИНН 5902183841, ОГРН 1025900512670, почтовый адрес: 614000, г. Пермь, ул. Петропавловская, 43)

размещение объекта «Газопровод-ввод до границы земельного участка по адресу: Ямы ул. 16А, Мостовая (Двуреченское с/п) д. (газопровод давлением до 1,2 Мпа, для размещения которого не требуется разрешения на строительство)».

на землях государственная собственность на которые не разграничена.

на срок 1 год с 31.01.2023г. по 30.01.2024г.

Местоположение: Пермский край, Пермский м.о., д. Мостовая, ул. Ямы.

Приложение: схема предполагаемых к использованию земель или части земельного участка.

Особые условия использования:

- 1) При установке газопровода учесть параметры ширины проезда улично-дорожной сети, во избежание сужения полосы отвода дороги.
- 2) При условии получения разрешения на производство земляных работ.

Председатель комитета
имущественных отношений администрации
Пермского муниципального округа



Д.В. Ракицкий

(подпись, печать)

Схема предполагаемых к использованию земель или части земельного участка

Объект: "Газопровод-ввод до границы земельного участка по адресу: Ямы 16А, Мостовая (Двуреченское с/п) д"


Местоположение: Пермский край, Пермский м.о., д. Мостовая, ул. Ямы

Площадь земель или части земельного участка, кв.м.: 1609

Категория земель: земли населённых пунктов

Вид разрешенного использования земельного участка: отсутствует

№ точки границы	Каталог координат (МСК-59), м	
	X	Y
1	497464.22	2257314.62
2	497459.89	2257322.86
3	497441.38	2257311.16
4	497435.48	2257310.76
5	497389.19	2257289.42
6	497337.77	2257260.99
7	497331.44	2257257.47
8	497318.46	2257267.50
9	497314.16	2257262.08
10	497326.49	2257252.62
11	497324.78	2257250.71
12	497329.95	2257246.49
13	497342.62	2257252.24
14	497392.91	2257280.13
15	497419.38	2257290.76

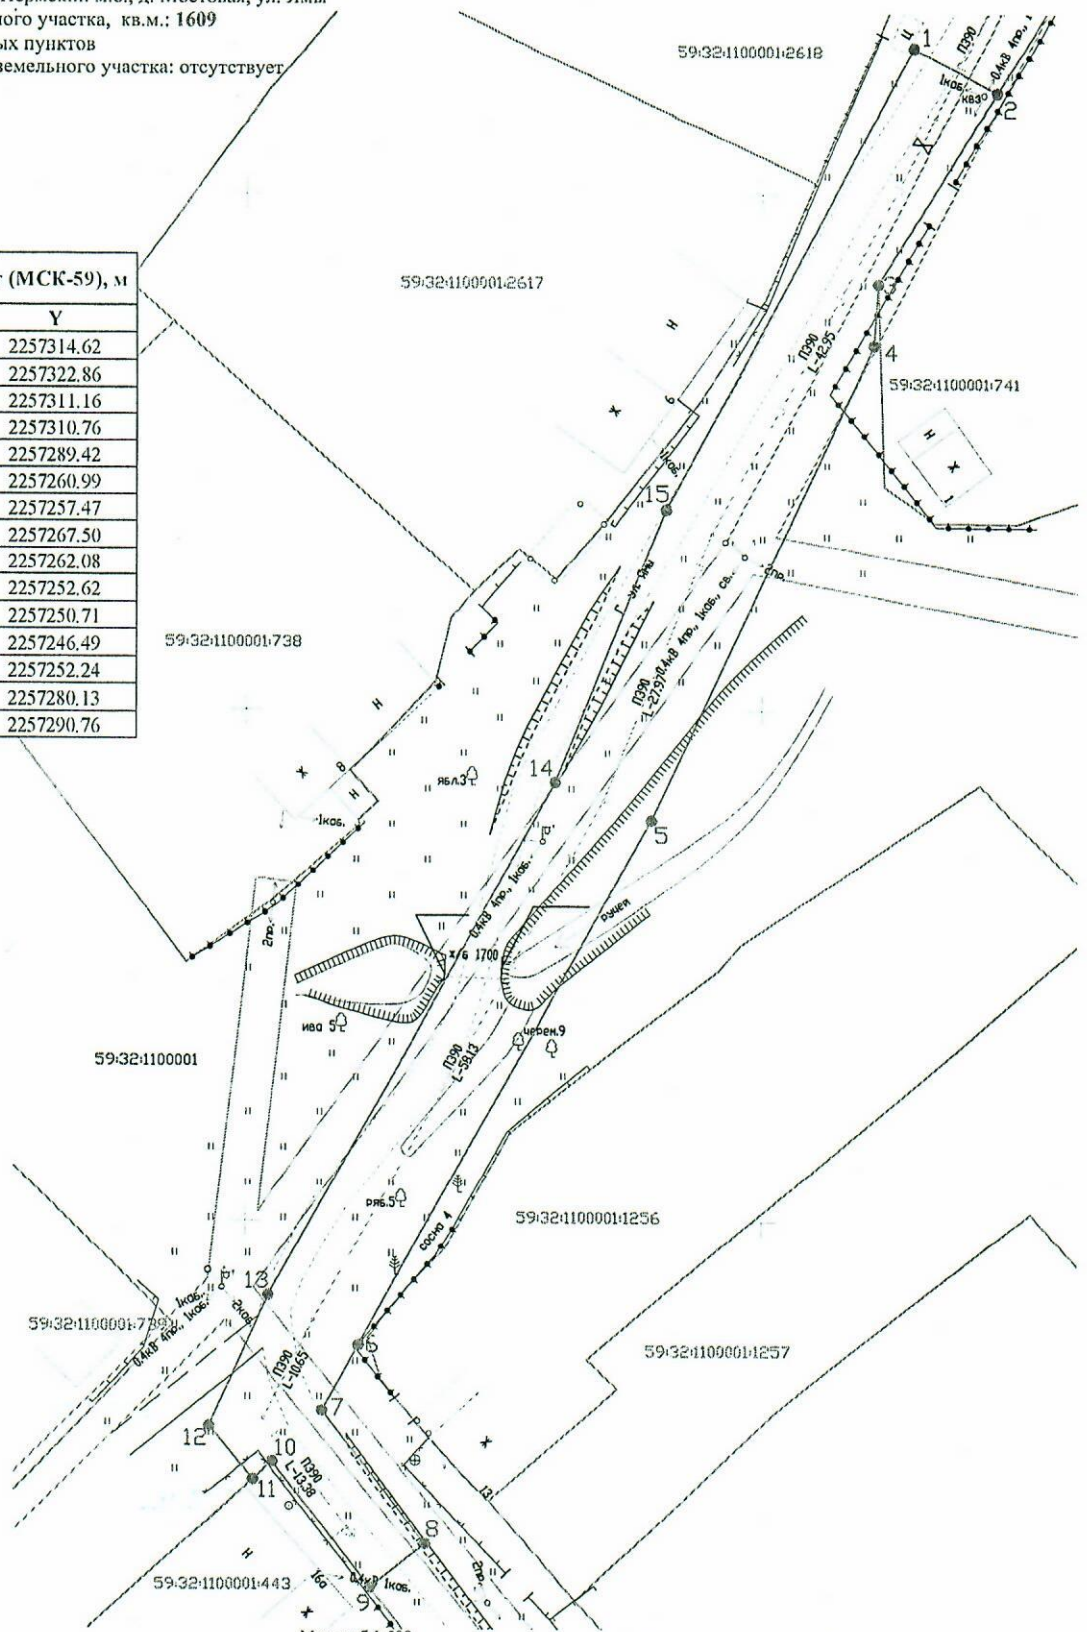

- Условные обозначения:
- граница предполагаемых к использованию земель или части земельного участка
 - граница земельного участка ранее учтенного в ЕГРН
 - граница кадастрового квартала
 - кадастровый номер квартала
 - кадастровый номер земельного участка в кадастровом квартале
 - проектируемый газопровод-ввод (в подземном исполнении)
 - существующий газопровод

Описание границ смежных землепользователей:
 от т.1 до т.2, от т.3 до т.9, от т.11 до т.1 - земли неразграниченной государственной (муниципальной) собственности
 от т.2 до т.3 - земельный участок с кадастровым номером 59:32:1100001:741
 от т.9 до т.11 - земельный участок с кадастровым номером 59:32:1100001:443

Заявитель Косачев О.В., по доверенности
 (подпись, расшифровка подписи) № 1853 от 28.12.2022
 МП Верно
 (для юридических лиц и ИП)

Масштаб 1:500