



**КОМИТЕТ ИМУЩЕСТВЕННЫХ ОТНОШЕНИЙ  
АДМИНИСТРАЦИИ ПЕРМСКОГО МУНИЦИПАЛЬНОГО ОКРУГА**

**РЕШЕНИЕ**

о размещении объектов № 226

Пермский край  
Пермский округ

31.01.2023

Комитет имущественных отношений администрации Пермского муниципального округа разрешает Акционерному обществу «Газпром газораспределение Пермь» (ИНН 5902183841, ОГРН 1025900512670, почтовый адрес: 614000, г. Пермь, ул. Петропавловская, 43)

размещение объекта «Газопровод давлением до 1.2 Мпа, для размещения которого не требуется разрешения на строительство к жилому дому по адресу: Пермский край, Пермский муниципальный округ, с/т Яблонька, участок 80»

на землях муниципальной собственности

на срок 11 месяцев с 31.01.2023г. по 30.01.2024г.

Местоположение: Пермский край, Пермский муниципальный округ, с/т Яблонька

Приложение: схема предполагаемых к использованию земель или части земельного участка.

Особые условия использования:

- 1) При установке газопровода учесть параметры ширины проезда улично-дорожной сети, во избежание сужения полосы отвода дороги.
- 2) При условии получения разрешения на производство земляных работ.

Председатель комитета  
имущественных отношений администрации  
Пермского муниципального района



(подпись, печать)

Д.В. Ракицкий



## Схема предполагаемых к использованию земель или части земельного участка


Объект: Газопровод давлением до 1.2 Мпа. для размещения которого не требуется разрешения на строительство к жилому дому по адресу: Пермский край, Пермский муниципальный округ, с/т Яблонька, участок 80;  
 Местоположение: Пермский край, Пермский муниципальный округ, с/т Яблонька;  
 Площадь земель или части земельного участка: 191м<sup>2</sup>;  
 Категория земель: земли населенных пунктов;  
 Вид разрешенного использования: -  
 Система координат МСК59

Каталог координат, м

№ точки границ	X	Y
н1	535424.83	2234547.60
н2	535418.27	2234577.14
н3	535421.27	2234599.10
н4	535412.27	2234594.16
н5	535415.55	2234573.64
н6	535422.44	2234551.32
н1	535424.83	2234547.60

Описание границ смежных землепользователей:

Граница н1-н1 - земли общего пользования

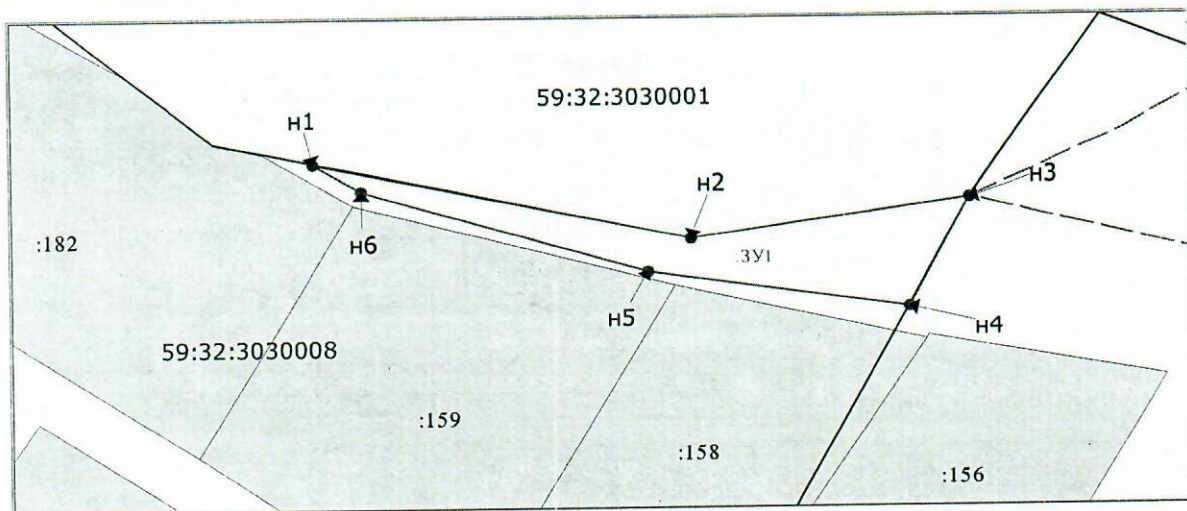

Масштаб 1:1500

**Условные обозначения:**

- Граница охранных и территориальных зон
- Существующая часть границы, сведения о которой достаточны для определения её местоположения
- Характерная точка границы, сведения о которой позволяют однозначно определить ее положение на местности
- :17 Кадастровый номер земельного участка
- Граница кадастрового деления
- 59:01:4011330 Номер кадастрового квартала по сведениям ГКН
- н1 Обозначение характерной точки границ
- Граница образуемого земельного участка
- :ЗУ1 Обозначение образуемого земельного участка
- Ж-4 Обозначение территориальной зоны
- 59.01.2.210 Обозначение охранной зоны



Заявитель: АО "Газпром газораспределение Пермь" по доверенности А.К. Порубов

(подпись, расшифровка подписи)

МП (для юридических лиц и индивидуальных предпринимателей)