



**КОМИТЕТ ИМУЩЕСТВЕННЫХ ОТНОШЕНИЙ
АДМИНИСТРАЦИИ ПЕРМСКОГО МУНИЦИПАЛЬНОГО ОКРУГА**

РЕШЕНИЕ

о размещении объектов № 231

Пермский край
Пермский округ

02.02.2023

Комитет имущественных отношений администрации Пермского муниципального округа разрешает Акционерному обществу «Газпром газораспределение Пермь» (ИНН 5902183841, ОГРН 1025900512670, почтовый адрес: 614000, г. Пермь, ул. Петропавловская, 43)

размещение объекта «Газопровод-ввод до границы земельного участка по адресу: Подлесная ул. 20, Мостовая (Двуреченское с/п) д. (газопровод давлением до 1,2 Мпа, для размещения которого не требуется разрешения на строительство)».

на землях государственная собственность на которые не разграничена.

на срок 1 год с 02.02.2023г. по 01.02.2024г.

Местоположение: Пермский край, Пермский м.о., д. Мостовая, ул. Подлесная.

Приложение: схема предполагаемых к использованию земель или части земельного участка.

Особые условия использования:

1) При установке газопровода учесть параметры ширины проезда улично-дорожной сети, во избежание сужения полосы отвода дороги.

2) При условии получения разрешения на производство земляных работ.

Председатель комитета
имущественных отношений администрации
Пермского муниципального округа



Д.В. Ракицкий
(подпись, печать)

Схема предполагаемых к использованию земель или части земельного участка

Объект: "Газопровод-ввод до границы земельного участка по адресу: Подлесная ул 20, Мостовая (Двуреченское с/п) д"


Местоположение: Пермский край, Пермский м.о., д. Мостовая, ул. Подлесная

Площадь земель или части земельного участка, кв.м.: 984

Категория земель: земли населённых пунктов

Вид разрешенного использования земельного участка: отсутствует

№ точки границы	Каталог координат (МСК-59), м	
	X	Y
1	499559.53	2257796.54
2	499565.65	2257804.45
3	499555.53	2257812.36
4	499546.86	2257818.00
5	499521.68	2257834.30
6	499496.52	2257850.64
7	499477.36	2257863.08
8	499473.12	2257865.84
9	499469.19	2257858.63
10	499473.50	2257856.28
11	499546.72	2257806.47

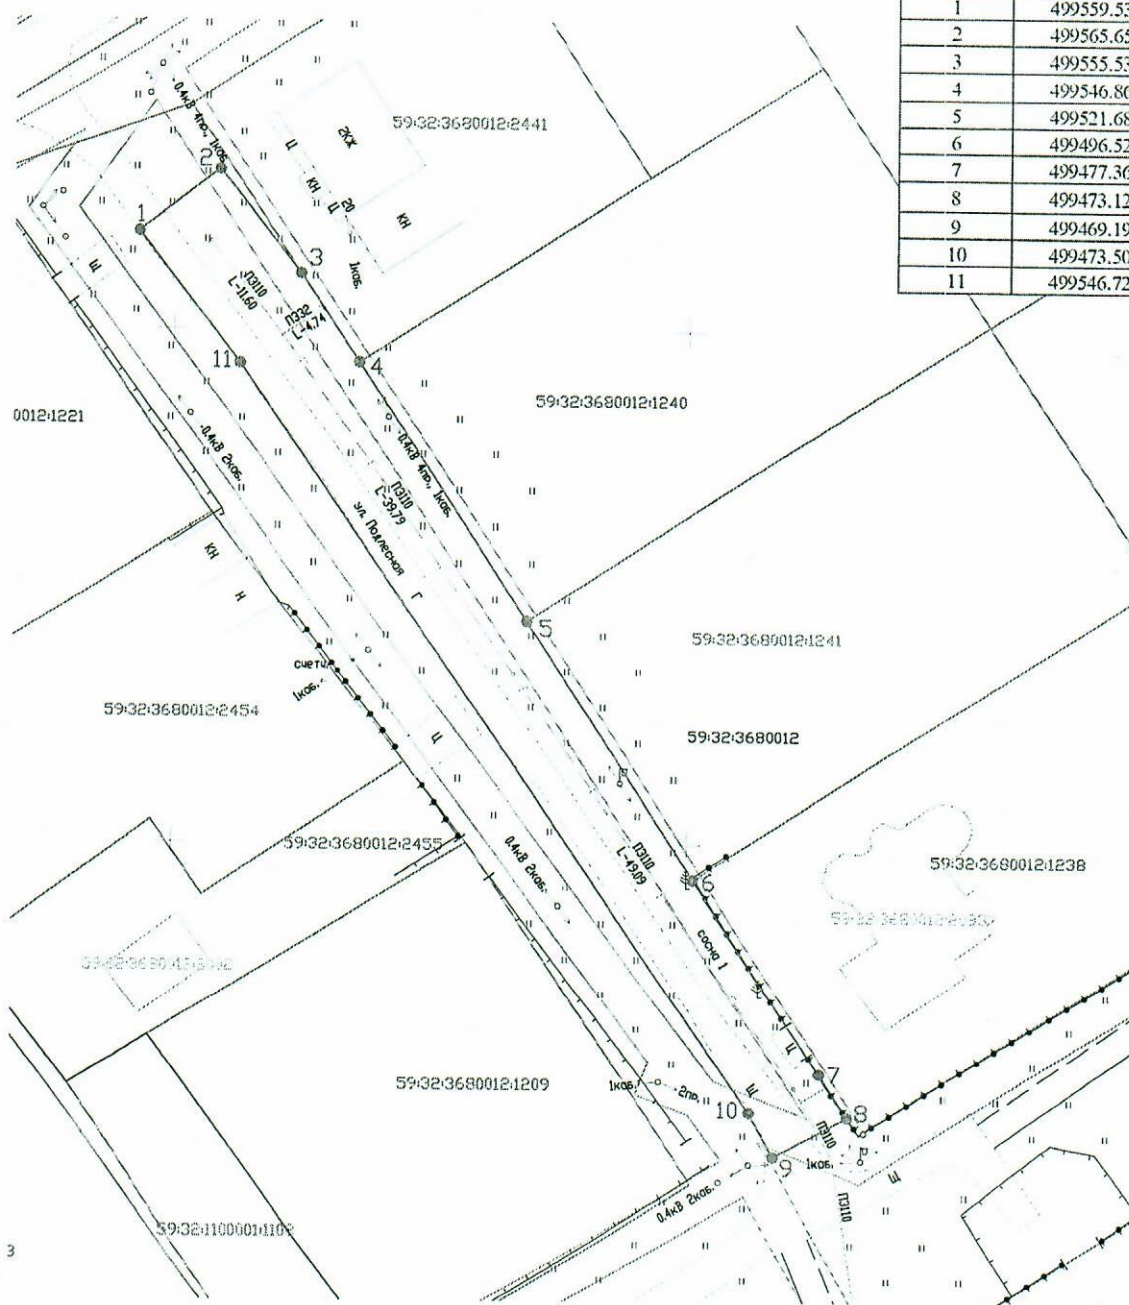

Масштаб 1:500

Условные обозначения:

- граница предполагаемых к использованию земель или части земельного участка
- граница земельного участка ранее учтенного в ЕГРН
- кадастровый номер квартала
- кадастровый номер земельного участка в кадастровом квартале
- проектируемый газопровод-ввод (в подземном исполнении)
- существующий газопровод
- обозначение зоны с особыми условиями использования территории

Описание границ смежных землепользователей:
 от т.1 до т.3, от т.12 до т.1 - земли незагражденной государственной (муниципальной) собственности
 от т.9 до т.10 - земельный участок с кадастровым номером 59:32:3680012:1913
 от т.10 до т.12 - земельный участок с кадастровым номером 59:32:3680012:1914

Заявитель **Косачев О.В., по доверенности**
(подпись, расшрифтовка подписи) № 1853 от 28.12.2022
МП Верно
(для юридических лиц и ИП)