



**КОМИТЕТ ИМУЩЕСТВЕННЫХ ОТНОШЕНИЙ
АДМИНИСТРАЦИИ ПЕРМСКОГО МУНИЦИПАЛЬНОГО ОКРУГА**

РЕШЕНИЕ

о размещении объектов № 232

Пермский край
Пермский округ

02.02.2023

Комитет имущественных отношений администрации Пермского муниципального округа разрешает Акционерному обществу «Газпром газораспределение Пермь» (ИНН 5902183841, ОГРН 1025900512670, почтовый адрес: 614000, г. Пермь, ул. Петропавловская, 43)

размещение объекта «Газопровод-ввод до границы земельного участка по адресу: Пихтовая ул. 22а, Мостовая (Двуреченское с/п) д. (газопровод давлением до 1,2 Мпа, для размещения которого не требуется разрешения на строительство)».

на землях государственная собственность на которые не разграничена.

на срок 1 год с 02.02.2023г. по 01.02.2024г.

Местоположение: Пермский край, Пермский м.о., д. Мостовая, ул. Пихтовая.

Приложение: схема предполагаемых к использованию земель или части земельного участка.

Особые условия использования:

1) При установке газопровода учесть параметры ширины проезда улично-дорожной сети, во избежание сужения полосы отвода дороги.

2) При условии получения разрешения на производство земляных работ.

Председатель комитета
имущественных отношений администрации
Пермского муниципального округа



Д.В. Ракицкий
(подпись, печать)

Схема предполагаемых к использованию земель или части земельного участка


Объект: "Газопровод-авод до границы земельного участка по адресу: Пихтовая ул 22а, Мостовая (Дзуреченское с/п) д"

Местоположение: Пермский край, Пермский м.о, д. Мостовая, ул. Пихтовая

Площадь земель или части земельного участка, кв.м.: 2389

Категория земель: земли населенных пунктов

Вид разрешенного использования земельного участка: отсутствует

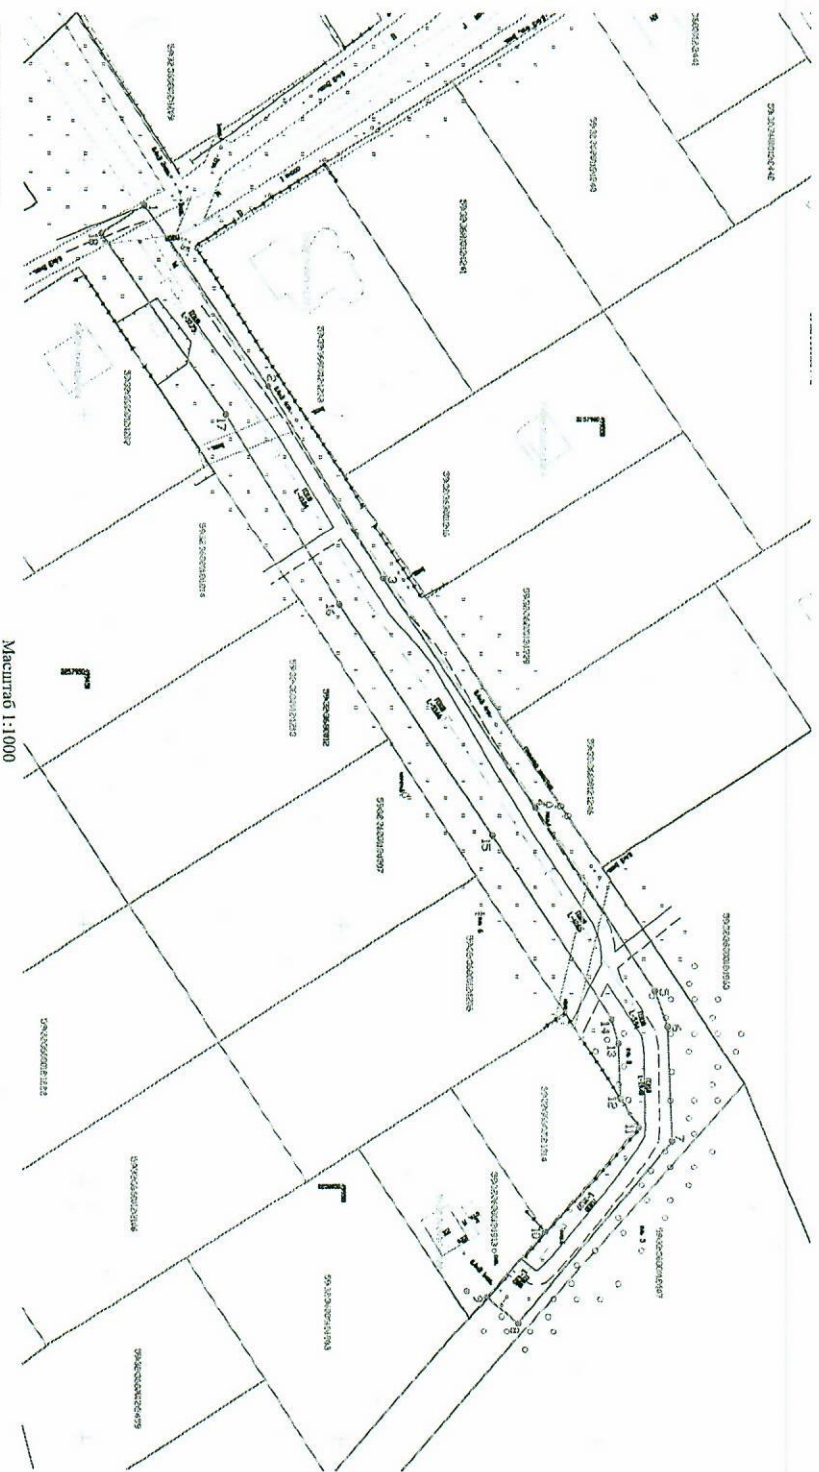

Масштаб 1:1000

Условные обозначения:

- 1 - граница предполагаемых к использованию земель или части земельного участка
- 2 - граница земельного участка ранее учтенного в ЕТРН
- 59:32:3680012:1914 - кадастровый номер земельного участка в кадастровом квартале
- 59:32:3680012:1913 - проектируемый газопровод-авод (в подземном исполнении)
- 59:32:3680012:1914 - существующий газопровод
- обозначение зоны с особыми условиями использования территории

Описание границ смежных земельных участков:

- от т.1 до т.9, от т.12 до т.1 - земли неразмаркированной государственной (муниципальной) собственности
- от т.9 до т.10 - земельный участок с кадастровым номером 59:32:3680012:1913
- от т.10 до т.12 - земельный участок с кадастровым номером 59:32:3680012:1914

№ точки привалы	Кадастр.ог. координат (МСК-59), м	
	X	Y
1	499461.48	2257838.85
2	499485.57	2257894.14
3	499508.13	2257932.09
4	499537.78	2257976.50
5	499560.93	2258012.42
6	499563.36	2258019.16
7	499564.31	2258041.47
8	499534.66	2258077.26
9	499528.65	2258072.17
10	499539.80	2258059.42
11	499557.88	2258038.76
12	499554.30	2258033.245
13	499553.89	2258022.33
14	499552.52	2258017.84
15	499529.47	2257982.05
16	499499.53	2257937.20
17	499477.31	2257899.77
18	499453.22	2257864.48

Заявитель

(подпись)

(полное, расширенное наименование)
М.П.

Косачев О.В., доверенности
№ 1853 от 28.12.2022
Владимир

(самостоятельно или с ИП)