



**КОМИТЕТ ИМУЩЕСТВЕННЫХ ОТНОШЕНИЙ  
АДМИНИСТРАЦИИ ПЕРМСКОГО МУНИЦИПАЛЬНОГО ОКРУГА**

**РЕШЕНИЕ**

о размещении объектов № 233

Пермский край  
Пермский округ

02.02.2023

Комитет имущественных отношений администрации Пермского муниципального округа разрешает Акционерному обществу «Газпром газораспределение Пермь» (ИНН 5902183841, ОГРН 1025900512670, почтовый адрес: 614000, г. Пермь, ул. Петропавловская, 43)

размещение объекта «Газопровод-ввод до границы земельного участка по адресу: Юности ул. 6, Мостовая (Двуреченское с/п) д. (газопровод давлением до 1,2 Мпа, для размещения которого не требуется разрешения на строительство)».

на землях государственная собственность на которые не разграничена.

на срок 1 год с 02.02.2023г. по 01.02.2024г.

Местоположение: Пермский край, Пермский м.о., д. Мостовая, ул. Юности.

Приложение: схема предполагаемых к использованию земель или части земельного участка.

Особые условия использования:

- 1) При установке газопровода учесть параметры ширины проезда улично-дорожной сети, во избежание сужения полосы отвода дороги.
- 2) При условии получения разрешения на производство земляных работ.

Председатель комитета  
имущественных отношений администрации  
Пермского муниципального округа




Д.В. Ракицкий  
(подпись, печать)

## Схема предполагаемых к использованию земель или части земельного участка

Объект: "Газопровод-ввод до границы земельного участка по адресу: Юности ул 6, Мостовая (Двуреченское с/п) д"  
 Местоположение: Пермский край, Пермский м.о, д. Мостовая, ул. Юности  
 Площадь земель или части земельного участка, кв.м.: 1027  
 Категория земель: земли населённых пунктов  
 Вид разрешенного использования земельного участка: отсутствует

№ точки границы	Каталог координат (МСК-59), м	
	X	Y
1	499288.91	2257584.22
2	499288.18	2257584.65
3	499289.22	2257586.40
4	499280.41	2257591.73
5	499279.33	2257589.82
6	499261.51	2257599.99
7	499252.12	2257609.43
8	499248.40	2257613.99
9	499245.03	2257616.51
10	499234.55	2257629.50
11	499227.57	2257634.54
12	499222.66	2257653.13
13	499213.05	2257650.39
14	499220.06	2257627.94
15	499228.19	2257621.78
16	499245.12	2257602.28
17	499256.56	2257591.30
18	499274.37	2257581.13
19	499283.78	2257575.63

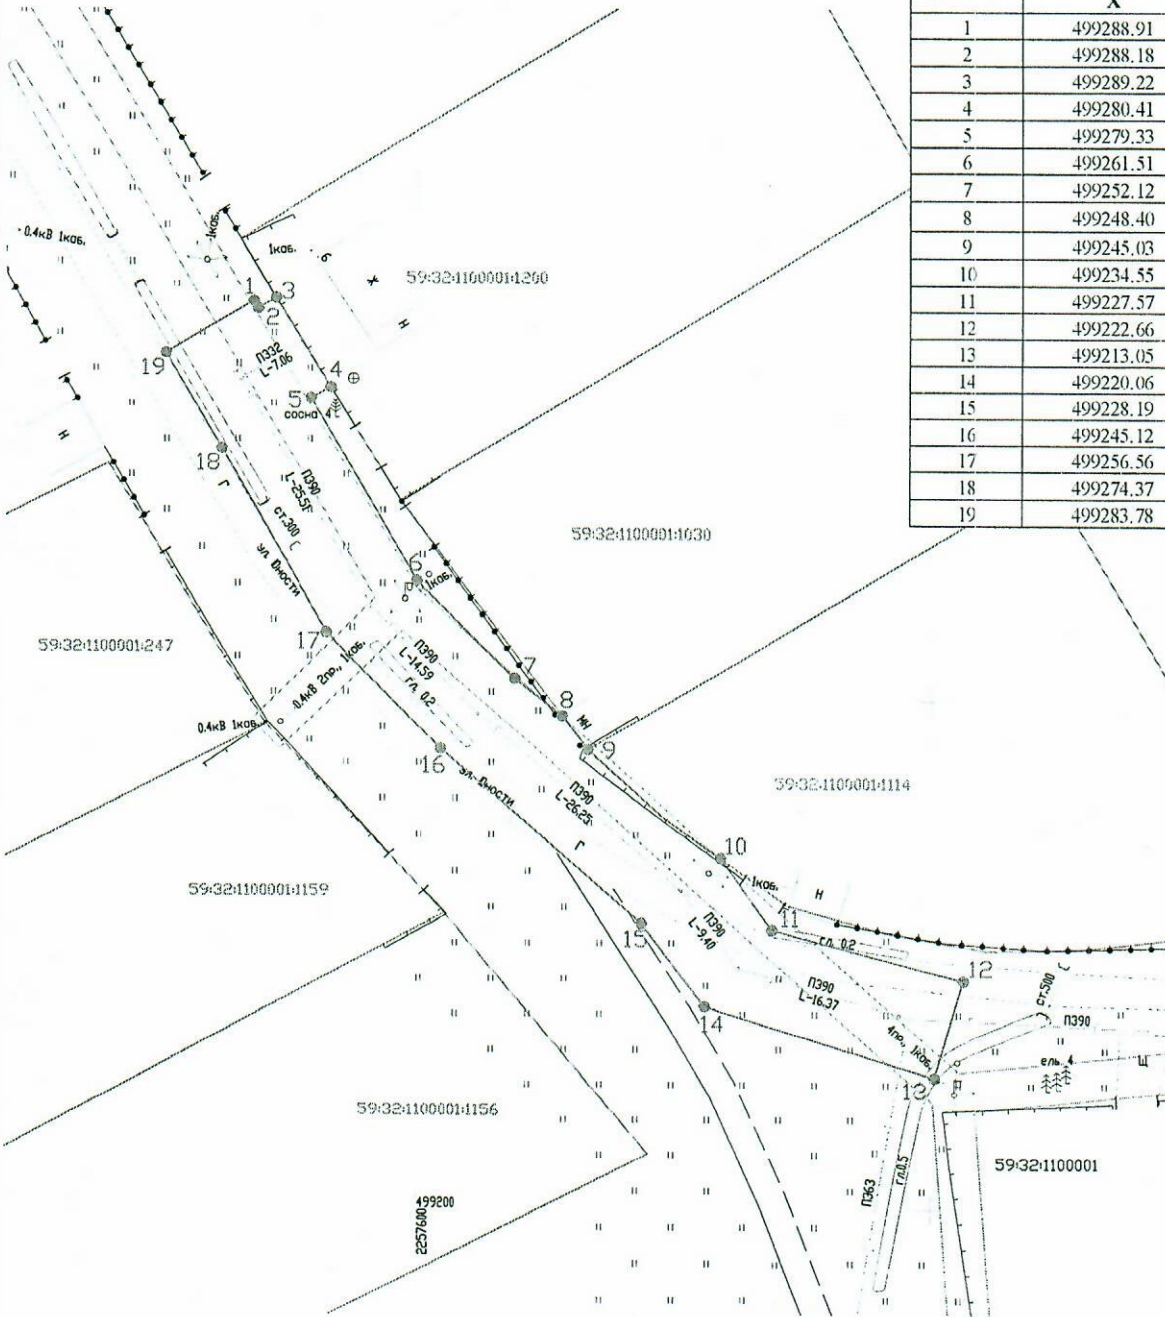

Масштаб 1:500

**Условные обозначения:**

- граница предполагаемых к использованию земель или части земельного участка
- граница земельного участка ранее учтенного в ЕГРН
- 59:32:1100001 - кадастровый номер квартала
- 59:32:1100001:1114 - кадастровый номер земельного участка в кадастровом квартале
- проектируемый газопровод-ввод (в подземном исполнении)
- существующий газопровод
- обозначение зоны с особыми условиями использования территории

**Описание границ смежных землепользователей:**

от т.1 до т.3, от т.4 до т.8, от т.10 до т.1 - земля незастроенной государственной (муниципальной) собственности  
 от т.3 до т.4 - земельный участок с кадастровым номером 59:32:1100001:1200  
 от т.8 до т.9 - земельный участок с кадастровым номером 59:32:1100001:1030  
 от т.9 до т.10 - земельный участок с кадастровым номером 59:32:1100001:1114

Заявитель Косачев О.В., по доверенности  
(подпись, расшфровка подписи) № 1853 от 28.12.2022  
МП Верно  
(для юридических лиц и ИП)