



**КОМИТЕТ ИМУЩЕСТВЕННЫХ ОТНОШЕНИЙ
АДМИНИСТРАЦИИ ПЕРМСКОГО МУНИЦИПАЛЬНОГО ОКРУГА**

РЕШЕНИЕ

о размещении объектов № 234

Пермский край
Пермский округ

02.02.2023

Комитет имущественных отношений администрации Пермского муниципального округа разрешает Акционерному обществу «Газпром газораспределение Пермь» (ИНН 5902183841, ОГРН 1025900512670, почтовый адрес: 614000, г. Пермь, ул. Петропавловская, 43)

размещение объекта «Газопровод-ввод до границы земельного участка по адресу: Юности ул. 5, Мостовая (Двуреченское с/п) д. (газопровод давлением до 1,2 Мпа, для размещения которого не требуется разрешения на строительство)».

на землях государственная собственность на которые не разграничена.

на срок 1 год с 02.02.2023г. по 01.02.2024г.

Местоположение: Пермский край, Пермский м.о., д. Мостовая, ул. Юности.

Приложение: схема предполагаемых к использованию земель или части земельного участка.

Особые условия использования:

- 1) При установке газопровода учесть параметры ширины проезда улично-дорожной сети, во избежание сужения полосы отвода дороги.
- 2) При условии получения разрешения на производство земляных работ.

Председатель комитета
имущественных отношений администрации
Пермского муниципального округа




Д.В. Ракицкий

(подпись, печать)

Схема предлагаемых к использованию земель или части земельного участка

Объект: "Газопровод-ввод до границы земельного участка по адресу: Юности ул 5, Мостовая (Дзурчынское с/п) д"
 Местоположение: Перский край, Перский м.о, д. Мостовая, ул. Юности
 Площадь земель или части земельного участка, кв. м.: 1270
 Категория земель: земли населённых пунктов
 Вид разрешенного использования земельного участка: отсутствует

№ точки границы	Каталог координат (МСК-59), м	
	X	Y
1	499148.35	2257593.44
2	499153.15	2257594.51
3	499156.47	2257598.12
4	499176.38	2257631.67
5	499179.00	2257633.28
6	499184.89	2257637.19
7	499214.87	2257642.14
8	499215.14	2257640.58
9	499225.41	2257643.52
10	499223.88	2257648.76
11	499222.52	2257683.93
12	499212.52	2257685.93
13	499213.18	2257651.00
14	499180.62	2257646.23
15	499172.65	2257642.06
16	499167.87	2257636.72
17	499152.77	2257607.97

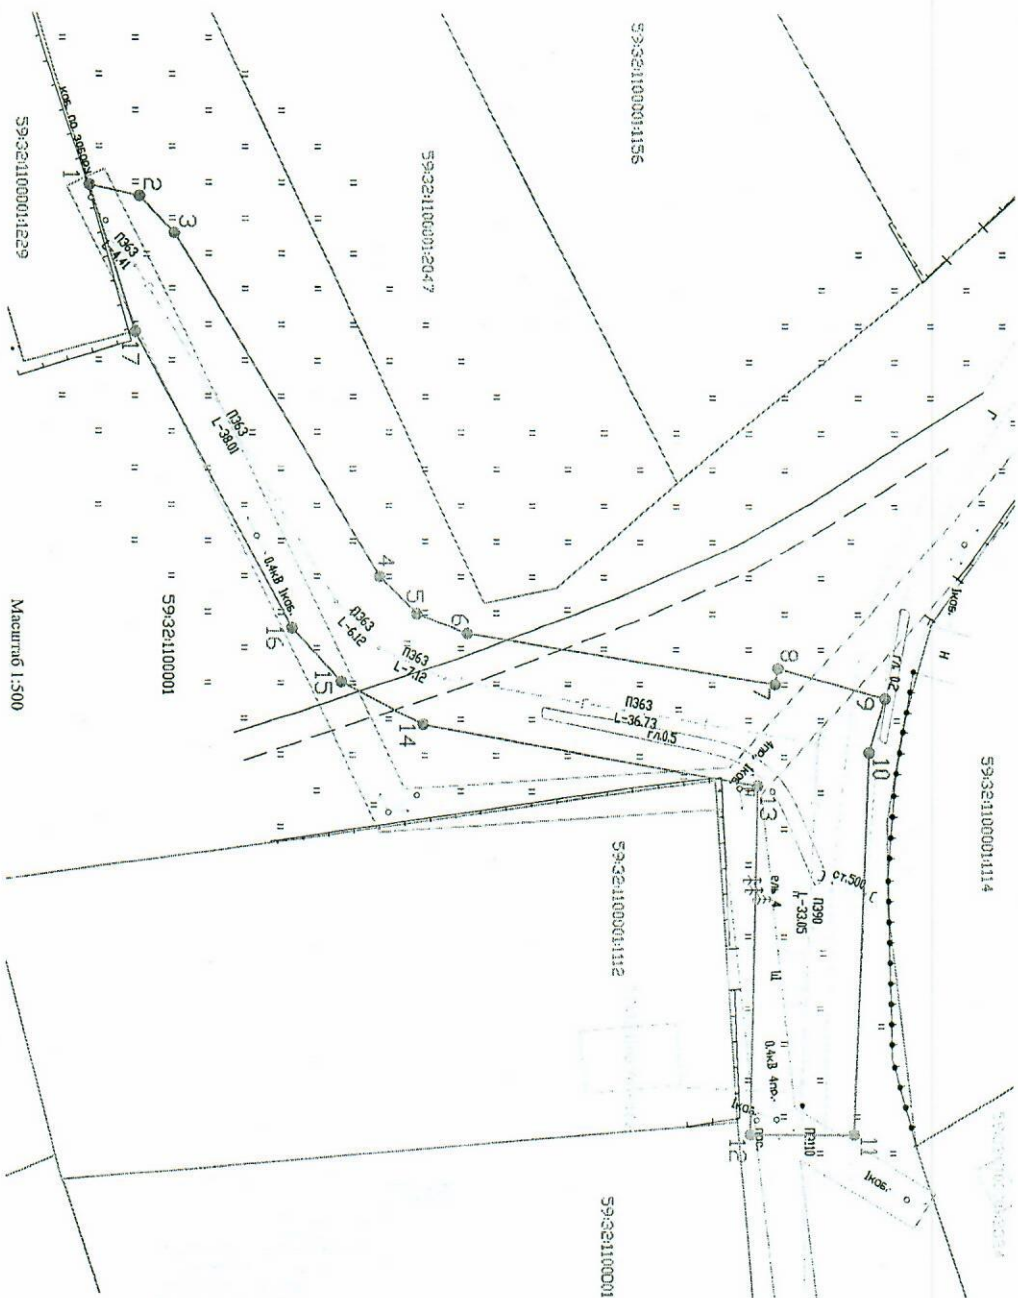

Условные обозначения:

- Граница предложения к использованию земель или части земельного участка
- Граница земельного участка ранее учтенного в ЕПРН
- кадастровый номер квартала
- кадастровый номер земельного участка в кадастровом квартале
- проектируемый газопровод-ввод (в подземном исполнении)
- существующий газопровод
- обозначение зоны с особыми условиями использования территории

Описание границ смежных земель-зонам естественной территории:
 от 1.1 до 1.7 - земли неразмеченной (муниципальной) собственности
 от 1.17 до 1.1 - земельный участок с кадастровым номером 59:32:1100001:1229

Масштаб 1:500

Заявитель

(подпись, расшифровка подписи)
 МП
 (для юридических лиц и ИП)

Косачев О.В. по доверенности
 № 1853 от 28.12.2022
 Впнм