



**КОМИТЕТ ИМУЩЕСТВЕННЫХ ОТНОШЕНИЙ
АДМИНИСТРАЦИИ ПЕРМСКОГО МУНИЦИПАЛЬНОГО ОКРУГА**

РЕШЕНИЕ

о размещении объектов № 237

Пермский край
Пермский округ

02.02.2023

Комитет имущественных отношений администрации Пермского муниципального округа разрешает Акционерному обществу «Газпром газораспределение Пермь» (ИНН 5902183841, ОГРН 1025900512670, почтовый адрес: 614000, г. Пермь, ул. Петропавловская, 43)

размещение объекта «газопровод давлением до 1,2 Мпа, для размещения которого не требуется разрешения на строительство»

на землях муниципальная собственность

на срок 1 год с 02.02.2023 г. по 01.02.2024 г.

Местоположение: Пермский край, Пермский м.о., д. Болгары, ул. Солнечная, к дому 1б.

Приложение: схема предполагаемых к использованию земель или части земельного участка.

Особые условия использования:

1. При размещении объекта учесть параметры ширины проезда улично-дорожной сети, во избежание сужения полосы отвода дороги.
2. Получение разрешения на производство земляных работ.

Председатель комитета
имущественных отношений
администрации Пермского
муниципального округа



(подпись, печать)

Д.В. Ракицкий

Схема предполагаемых к использованию земель или части земельного участка

Каталог координат, м

Объект: Газопровод давлением до 1,2 Мпа, для размещения которого не требуется разрешения на строительство
 Местоположение: расположенных по адресу: Пермский край, Пермский м.о.
 д. Водары, ул. Солнечная, к дому 16

Площадь земель или части земельного участка, кв.м.: 2891

Категория земель: земли населенных пунктов

Вид разрешенного использования: -

Описание границ смежных земельных участков:

От точки н1 до точки н2 - земельный участок

с кадастровым номером 59:32:4090017:3452

От точки н2 до точки н3 - земельный участок

с кадастровым номером 59:32:4090017:1365

От точки н3 до точки н4 - земельный участок

с кадастровым номером 59:32:4090017:3449

От точки н4 до точки н5 - земельный участок

с кадастровым номером 59:32:4090017:3450

От точки н5 до точки н7 - земельный участок

с кадастровым номером 59:32:4090017:1548

От точки н7 до точки н8 - земельный участок

с кадастровым номером 59:32:4090017:1547

От точки н8 до точки н10 - земельный участок

с кадастровым номером 59:32:4090017:3450

От точки н10 до точки н12 - земельный участок

с кадастровым номером 59:32:4090017:1336

От точки н12 до точки н13 - земельный участок

с кадастровым номером 59:32:4090017:1337

От точки н13 до точки н15 - земельный участок

с кадастровым номером 59:32:4090017:1338

От точки н15 до точки н16 - земельный участок

с кадастровым номером 59:32:4090017:4810

От точки н16 до точки н18 - земельный участок

с кадастровым номером 59:32:4090017:4811

От точки н18 до точки н19 - земельный участок

с кадастровым номером 59:32:4090017:1341

От точки н19 до точки н20 - земельный участок

с кадастровым номером 59:32:4090017:1342

От точки н20 до точки н21 - земельный участок

с кадастровым номером 59:32:4090017:1343

От точки н21 до точки н23 - земельный участок

с кадастровым номером 59:32:4090017:1593

От точки н23 до точки н26 - земельный участок

с кадастровым номером 59:32:4090017:1589

От точки н26 до точки н35 - земельный участок

с кадастровым номером 59:32:4090017:3450

От точки н35 до точки н36 - земельный участок

с кадастровым номером 59:32:4090017:1556

От точки н36 до точки н37 - земельный участок

с кадастровым номером 59:32:4090017:1555

От точки н37 до точки н39 - земельный участок

с кадастровым номером 59:32:4090017:1554

От точки н39 до точки н40 - земельный участок

с кадастровым номером 59:32:4090017:1553

От точки н40 до точки н41 - земельный участок

с кадастровым номером 59:32:4090017:3450


От точки н41 до точки н1 - земельный участок

с кадастровым номером 59:32:4090017:3449

Условные обозначения:

- предполагаемый участок земель, на которых планируется размещение объекта
- границы и номер земельного участка, сведения о которых внесены в ЕГРН
- границы и номер объекта капитального строительства, сведения о которых внесены в ЕГРН
- граница кадастрового квартала
- зоны с особыми условиями использования территории, сведения о которых внесены в ЕГРН
- обозначение запрашиваемого земельного участка
- характеристическая точка границ земель или части земельного участка
- номер кадастрового квартала

№ точки границы	X	Y
н1	500237.42	2207360.25
н2	500264.00	2207353.89
н3	500265.38	2207352.55
н4	500268.94	2207355.44
н5	500272.47	2207358.30
н6	500270.52	2207360.19
н7	500302.34	2207383.17
н8	500309.80	2207388.55
н9	500324.37	2207400.37
н10	500317.56	2207405.32
н11	500317.38	2207405.17
н12	500294.10	2207421.66
н13	500271.59	2207437.60
н14	500249.86	2207452.99
н15	500277.28	2207474.84
н16	500294.38	2207488.46
н17	500295.08	2207489.02
н18	500312.34	2207502.78
н19	500330.76	2207517.46
н20	500349.38	2207532.29
н21	500368.11	2207547.23
н22	500386.39	2207562.73
н23	500388.18	2207561.28
н24	500392.98	2207565.86
н25	500385.38	2207573.81
н26	500362.42	2207551.88
н27	500361.93	2207551.41
н28	500338.05	2207533.65
н29	500319.96	2207519.80
н30	500305.09	2207506.72
н31	500289.74	2207494.49
н32	500255.24	2207467.30
н33	500237.32	2207451.54
н34	500242.43	2207447.53
н35	500242.54	2207447.61
н36	500267.13	2207430.34
н37	500288.76	2207415.15
н38	500310.33	2207399.99
н39	500279.40	2207377.38
н40	500270.70	2207371.02
н41	500260.98	2207363.14
н1	500257.42	2207360.25

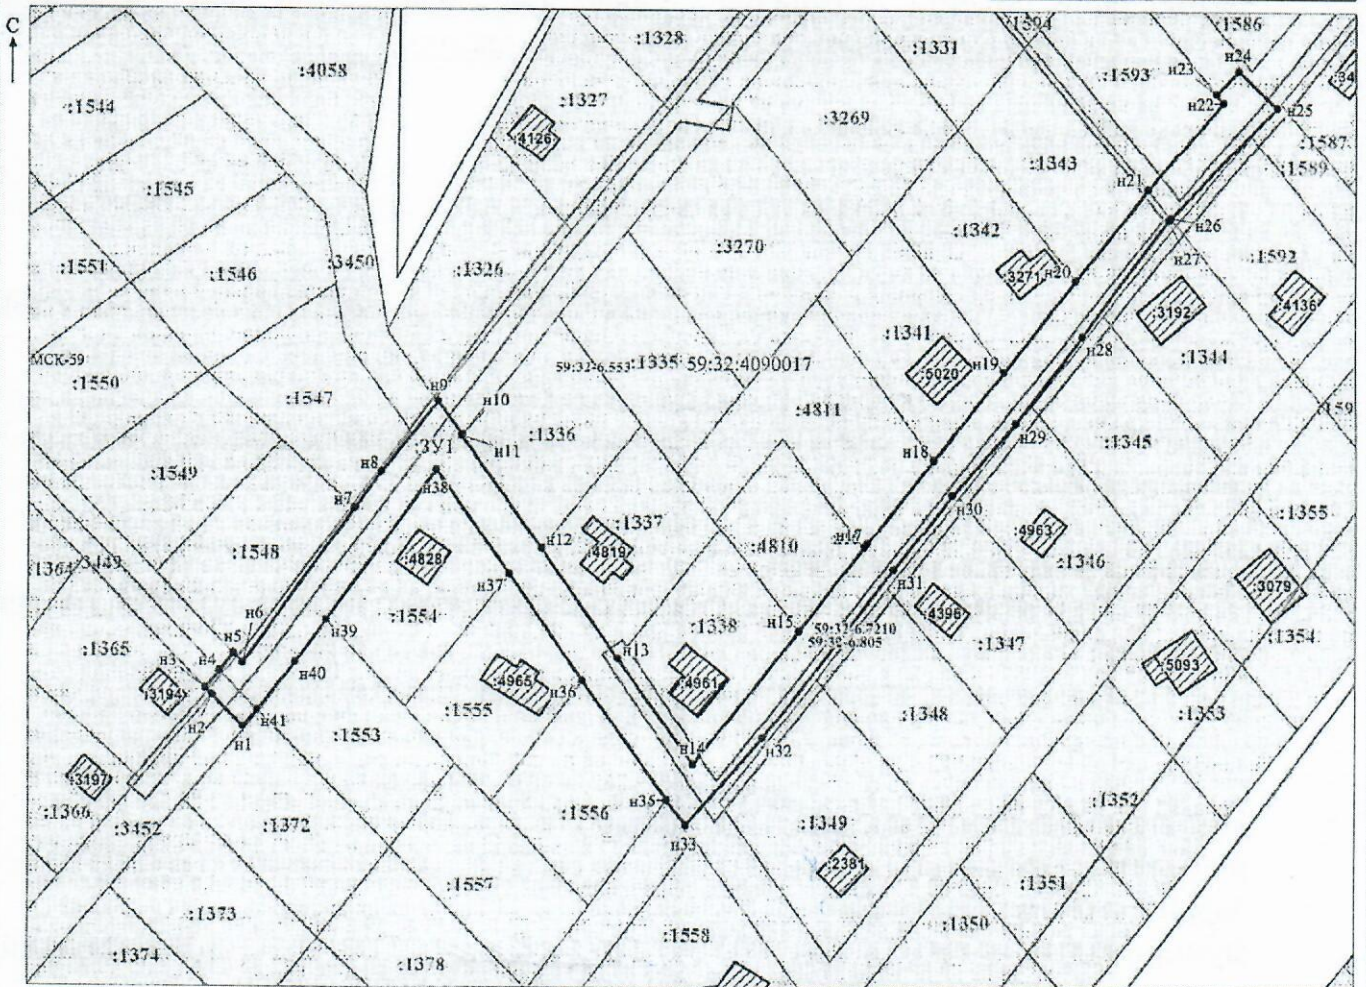

Заявитель: / Осипова А.Д. Масштаб 1:1000
 МП (подпись, расшифровка подписи)
 (для юридических лиц и индивидуальных предпринимателей)