



**КОМИТЕТ ИМУЩЕСТВЕННЫХ ОТНОШЕНИЙ
АДМИНИСТРАЦИИ ПЕРМСКОГО МУНИЦИПАЛЬНОГО ОКРУГА**

РЕШЕНИЕ

о размещении объектов № 255

Пермский край
Пермский округ

02.02.2023

Комитет имущественных отношений администрации Пермского муниципального округа разрешает Открытому акционерному обществу «Межрегиональная распределительная сетевая компания Урала» (ИНН 6671163413, ОГРН 1056604000970, почтовый адрес: 620026, г. Екатеринбург, ул. Мамина Сибиряка, д. 140)

размещение объекта: «Строительство ВЛ 0,4 кВ с установкой ПУ для электроснабжения деревни Заборье (4500075137)»

на землях муниципальной собственности.

на срок бессрочно.

Местоположение: Пермский край, Пермский муниципальный округ, д. Заборье.

Приложение: схема предполагаемых к использованию земель или земельных участков.

Особые условия использования:

1) При установке опор электросетевого хозяйства учесть параметры ширины проезда улично-дорожной сети, во избежание сужения полосы отвода дороги. Установить опоры на расстоянии не более 2 метров от границ земельного участка.

2) При условии получения разрешения на производство земляных работ.

Председатель комитета
имущественных отношений администрации
Пермского муниципального округа



(подпись, печать)

Д.В. Ракицкий

СХЕМА

предполагаемых к использованию земель и части земельного участка

Объект: Строительство ВЛ 0,4 кВ с установкой ПУ для электроснабжения деревни Заборье (4500075137)

Местоположение: Пермский край, Пермский район, Двуреченское с/п, д. Заборье

Площадь земель: :ЗУ1=298 м²

Категория земель: Земли населенных пунктов

Вид разрешенного использования: Воздушная линия электропередач, для размещения которой не требуется разрешение на строительство

Обозначение характерных точек границ	Координаты, м	
	X	Y
н1	499153.84	2264506.60
н2	499151.46	2264509.00
н3	499128.08	2264483.71
н4	499108.33	2264462.35
н5	499089.09	2264441.56
н6	499088.27	2264442.32
н7	499086.21	2264440.12
н8	499089.10	2264437.36
н9	499110.58	2264460.33
н10	499130.33	2264481.50


Система координат: МСК-59

От точки н2 до точки н3 – земельный участок с кадастровым номером 59:32:3720008:1549

От точки н3 до точки н4 – земельный участок с кадастровым номером 59:32:3720008:1548

От точки н4 до точки н6 – земельный участок с кадастровым номером 59:32:3720008:1547


От точки н6 до точки н2 – земельный участок с кадастровым номером 59:32:3720008:1553

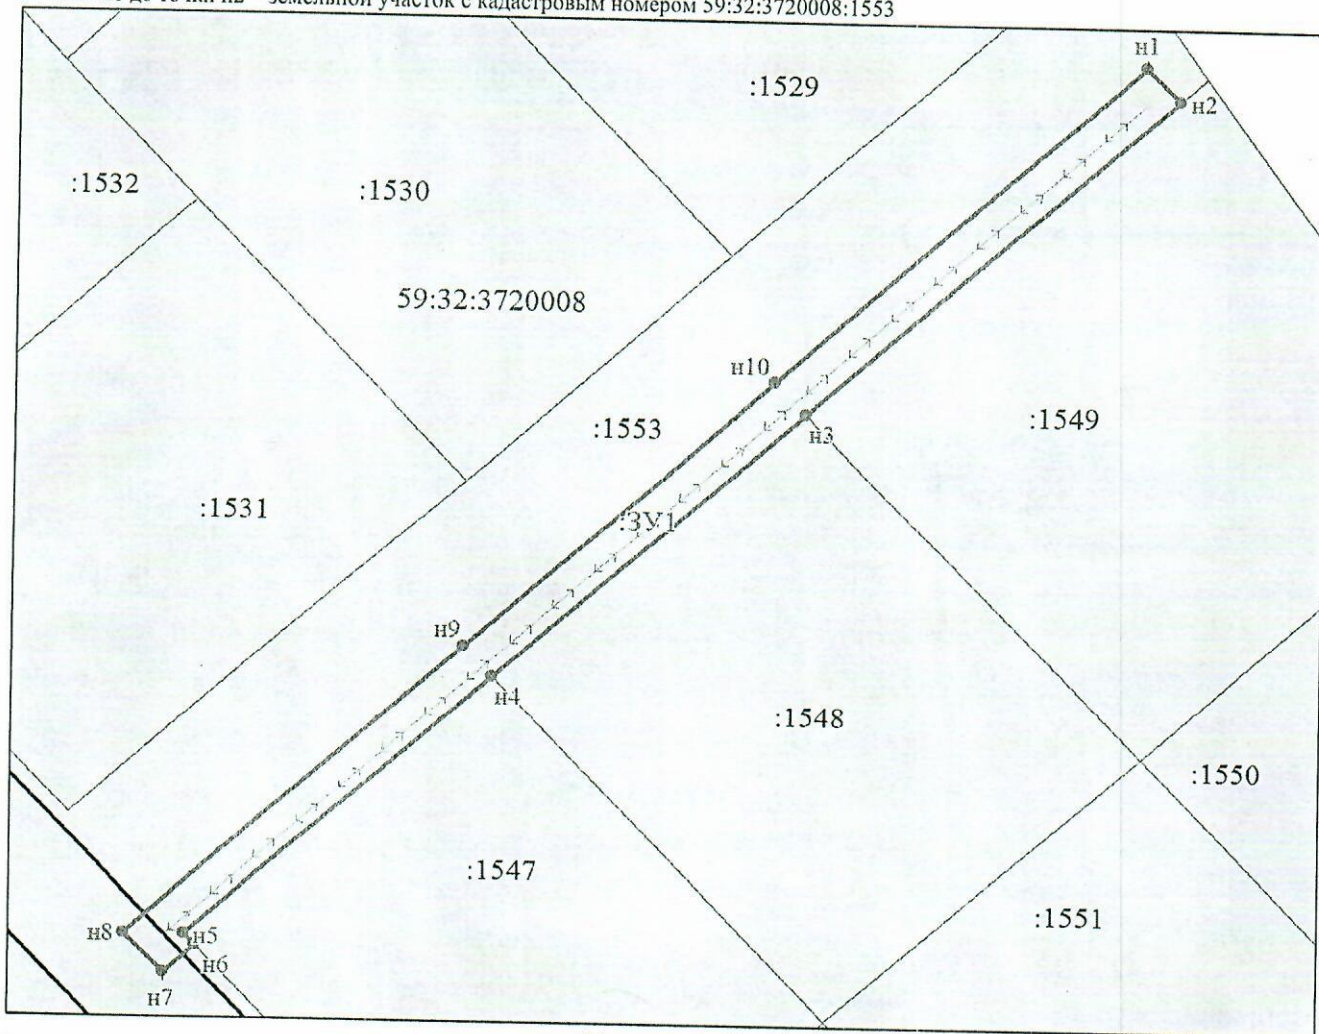

Масштаб 1:500

Условные обозначения:

- Характерная точка границы, сведения о которой позволяют однозначно определить ее положение на местности
- Вновь образованная часть границы, сведения о которой достаточны для определения ее местоположения
- :ЗУ1 Надписи вновь образованного земельного участка
- Существующая часть границы, имеющиеся в ЕГРН сведения о которой достаточны для определения ее местоположения
- :1151 Надписи кадастрового номера земельного участка
- 59:32:5160006 Обозначение кадастрового квартала

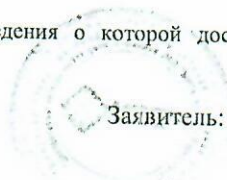

Заявитель: _____ Е.В.Кузнецова