



**КОМИТЕТ ИМУЩЕСТВЕННЫХ ОТНОШЕНИЙ
АДМИНИСТРАЦИИ ПЕРМСКОГО МУНИЦИПАЛЬНОГО ОКРУГА**

РЕШЕНИЕ

о размещении объектов № 256

Пермский край
Пермский округ

02.02.2023

Комитет имущественных отношений администрации Пермского муниципального округа разрешает Открытому акционерному обществу «Межрегиональная распределительная сетевая компания Урала» (ИНН 6671163413, ОГРН 1056604000970, почтовый адрес: 620026, г. Екатеринбург, ул. Мамина Сибиряка, д. 140)

размещение объекта: «Строительство ВЛ 0,4 кВ с установкой ПУ для электроснабжения деревни Заборье (4500076329)»

на землях муниципальной собственности.

на срок бессрочно.

Местоположение: Пермский край, Пермский муниципальный округ, д. Заборье.

Приложение: схема предполагаемых к использованию земель или земельных участков.

Особые условия использования:

1) При установке опор электросетевого хозяйства учесть параметры ширины проезда улично-дорожной сети, во избежание сужения полосы отвода дороги. Установить опоры на расстоянии не более 2 метров от границ земельного участка.

2) При условии получения разрешения на производство земляных работ.

Председатель комитета
имущественных отношений администрации
Пермского муниципального округа



(подпись, печать)

Д.В. Ракицкий

Схема предполагаемых к использованию земель или части земельного участка

Объект: Строительство ВЛ 0,4 кВ с установкой ПУ для электроснабжения деревни Заборье (4500076329)

Местоположение: Пермский край, Пермский район, Двуреченское с/п. д. Заборье

Кадастровый квартал: 59:32:3720008

Площадь земельного участка: 431 кв.м.

Категория земель: Земли населённых пунктов

Вид разрешенного использования: Воздушная линия электропередач, для размещения которой не требуется разрешение на строительство

Каталог координат, МСК-59					
Обозначение характерных точек границ	Координаты, м		Обозначение характерных точек границ	Координаты, м	
	X	Y		X	Y
1	2	3	4	5	6
n1	499266.91	2264060.26	n10	499370.97	2264176.54
n2	499270.59	2264064.24	n11	499354.61	2264158.82
n3	499287.09	2264082.08	n12	499336.26	2264139.17
n4	499303.57	2264099.90	n13	499319.54	2264120.91
n5	499320.12	2264117.80	n14	499303.98	2264104.15
n6	499336.63	2264135.65	n15	499284.60	2264083.34
n7	499361.34	2264162.38	n16	499264.97	2264062.05
n8	499362.43	2264161.38	n1	499266.91	2264060.26
n9	499373.91	2264173.79			

Описание границ смежных землепользователей:

От т.н1 до т.н2 – земельный участок 59:32:3720008:1382

От т.н2 до т.н3 – земельный участок 59:32:3720008:1381


От т.н3 до т.н4 – земельный участок 59:32:3720008:1380

От т.н4 до т.н5 – земельный участок 59:32:3720008:1379

От т.н5 до т.н6 – земельный участок 59:32:3720008:1378

От т.н6 до т.н8 – земельный участок 59:32:3720008:1377

От т.н8 до т.н1 – земельный участок 59:32:3720008:1553

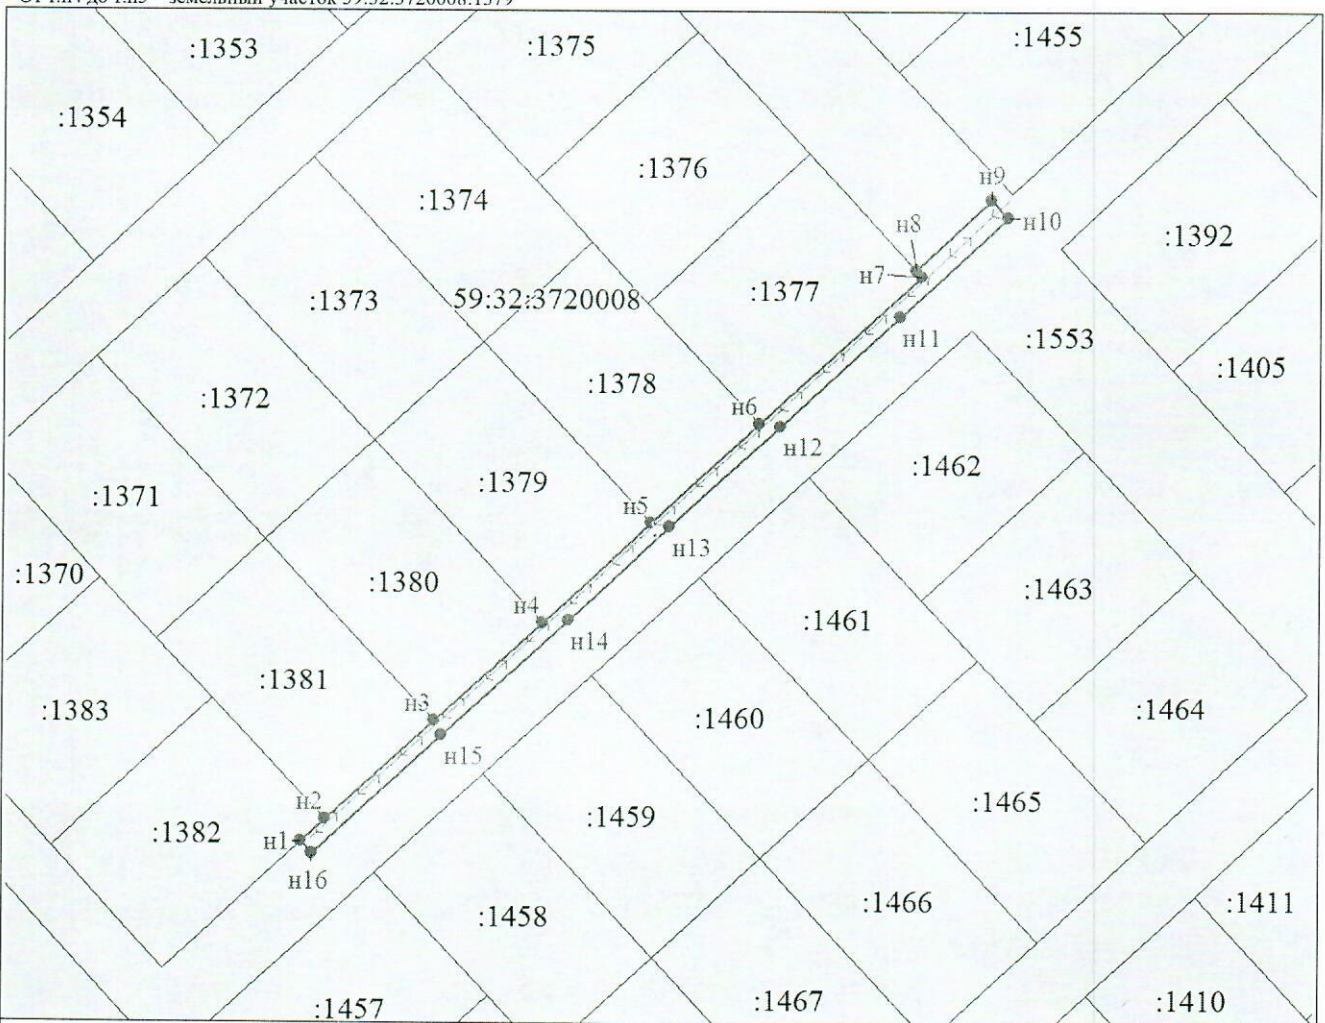

Масштаб 1:1200

Условные обозначения:

- | | |
|---|--|
| <ul style="list-style-type: none"> - граница образуемого земельного участка, предполагаемого к использованию :ЗУ1 - обозначение образуемого земельного участка • 1 - обозначение характерной точки границы образуемого земельного участка ↔ - ВЛ 0,4 кВ | <ul style="list-style-type: none"> - граница земельного участка, сведения о котором содержатся в ЕГРН :1513 - кадастровый номер земельного участка, сведения о котором содержатся в ЕГРН 59:32:3720008 - номер кадастрового квартала - граница кадастрового квартала |
|---|--|

Заявитель:

представитель по доверенности

М.П.

(подпись)

Кузнецова Е.В.

(расшифровка подписи)