



**КОМИТЕТ ИМУЩЕСТВЕННЫХ ОТНОШЕНИЙ  
АДМИНИСТРАЦИИ ПЕРМСКОГО МУНИЦИПАЛЬНОГО ОКРУГА**

**РЕШЕНИЕ**

о размещении объектов № 261

Пермский край  
Пермский округ

03.02.2023

Комитет имущественных отношений администрации Пермского муниципального округа разрешает Акционерному обществу «Газпром газораспределение Пермь» (ИНН 5902183841, ОГРН 1025900512670, почтовый адрес: 614000, г. Пермь, ул. Петропавловская, 43)

размещение объекта «Газопровод давлением до 1,2 Мпа, для размещения которого не требуется разрешения на строительство».

на землях государственная собственность на которые не разграничена

на срок 1 год с 03.02.2023 г. по 02.02.2024 г.

Местоположение: расположенных по адресу: Пермский край, м.о. Пермский, д. Мостовая, ул. Подлесная, д. 3.

Приложение: схема предполагаемых к использованию земель или части земельного участка.

Особые условия использования:

1) При установке газопровода учесть параметры ширины проезда улично-дорожной сети, во избежание сужения полосы отвода дороги.

2) При условии получения разрешения на производство земляных работ.

Председатель комитета  
имущественных отношений администрации  
Пермского муниципального округа



Д.В. Ракицкий

(подпись, печать)



## Схема предполагаемых к использованию земель или части земельного участка

Объект: Газопровод давлением до 1,2 Мпа, для размещения которого не требуется разрешения на строительство

Местоположение: расположенных по адресу: Пермский край, м.о. Пермский,  
д. Мостовая, ул. Подлесная, д. 3

Каталог координат, м

Площадь земель или части земельного участка, кв.м.: 743

Категория земель: земли населенных пунктов

Вид разрешенного использования: -

Описание границ смежных землепользователей:

От точки н1 до точки н2 - земельный участок с кадастровым номером 59:32:1100001:1988

От точки н2 до точки н3 - земельный участок с кадастровым номером 59:32:1100001:816

От точки н3 до точки н7 - земли общего пользования

От точки н7 до точки н9 - земельный участок с кадастровым номером 59:32:1100001:2338


От точки н9 до точки н1 - земли общего пользования

№ точки границы	X	Y
н1	499255.33	2257971.88
н2	499257.53	2257970.55
н3	499264.43	2257966.38
н4	499265.73	2257968.55
н5	499270.16	2257966.00
н6	499275.75	2257975.57
н7	499227.46	2258003.48
н8	499220.03	2258007.77
н9	499215.27	2257999.34
н10	499214.51	2257997.99
н11	499256.60	2257973.79
н1	499255.33	2257971.88

Условные обозначения:

- предполагаемый участок земель, на которых планируется размещение объекта
- :819 - границы и номер земельного участка, сведения о которых внесены в ЕГРН
- :2765 - границы и номер объекта капитального строительства, сведения о которых внесены в ЕГРН
- граница кадастрового квартала

- 59:32-6.7369 - зоны с особыми условиями использования территории, сведения о которых внесены в ЕГРН
- :ЗУ1 - обозначение запрашиваемого земельного участка
- н1 - характерная точка границ земель или части земельного участка
- 59:32:1100001 - номер кадастрового квартала

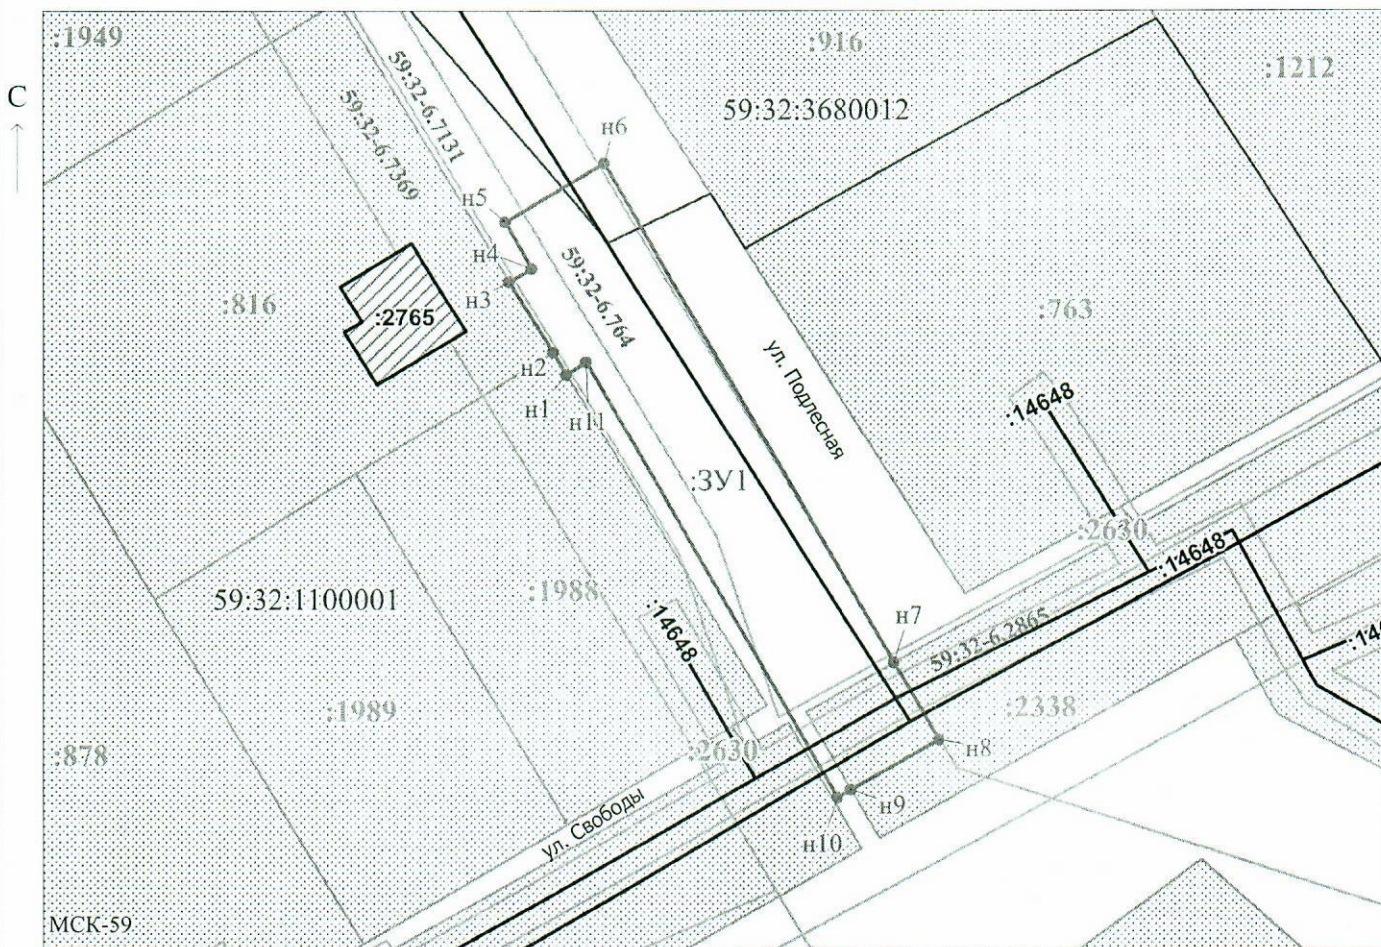

Масштаб 1:700

Заявитель: \_\_\_\_\_ / Егорова И.В.  
МП (подпись, расшифровка подписи)

(для юридических лиц  
и индивидуальных предпринимателей)