



**КОМИТЕТ ИМУЩЕСТВЕННЫХ ОТНОШЕНИЙ
АДМИНИСТРАЦИИ ПЕРМСКОГО МУНИЦИПАЛЬНОГО ОКРУГА**

РЕШЕНИЕ

о размещении объектов № 263

Пермский край
Пермский округ

03.02.2023

Комитет имущественных отношений администрации Пермского муниципального округа разрешает Акционерному обществу «Газпром газораспределение Пермь» (ИНН 5902183841, ОГРН 1025900512670, почтовый адрес: 614000, г. Пермь, ул. Петропавловская, 43)

размещение объекта «Газопровод-ввод до границы земельного участка по адресу: Оря ул. 7, Мостовая (Двуреченское с/п) д. (газопровод давлением до 1,2 Мпа, для размещения которого не требуется разрешения на строительство)».

на землях муниципальной собственности.

на срок 1 год с 03.02.2023г. по 02.02.2024г.

Местоположение: Пермский край, Пермский м.о., д. Мостовая, ул. Оря.

Приложение: схема предполагаемых к использованию земель или части земельного участка.

Особые условия использования:

- 1) При установке газопровода учесть параметры ширины проезда улично-дорожной сети, во избежание сужения полосы отвода дороги.
- 2) При условии получения разрешения на производство земляных работ.

Председатель комитета
имущественных отношений администрации
Пермского муниципального округа



Д.В. Ракицкий

(подпись, печать)

Схема предполагаемых к использованию земель или части земельного участка


Объект: "Газопровод-ввод до границы земельного участка по адресу: Оря ул 7, Мостовая (Двуреченское с/п) д"
 Местоположение: Пермский край, Пермский м.о, д. Мостовая, ул. Оря

Площадь земель или части земельного участка, кв.м.: 551

Категория земель: земли населённых пунктов

Вид разрешенного использования земельного участка: отсутствует

№ точки границы	Каталог координат (МСК-59), м		№ точки границы	Каталог координат (МСК-59), м	
	X	Y		X	Y
1	497779.38	2258197.13	6	497769.25	2258266.27
2	497776.76	2258230.50	7	497769.18	2258246.54
3	497775.63	2258254.73	8	497768.46	2258226.90
4	497775.47	2258266.34	9	497768.28	2258222.17
5	497769.92	2258266.27	10	497770.19	2258197.17

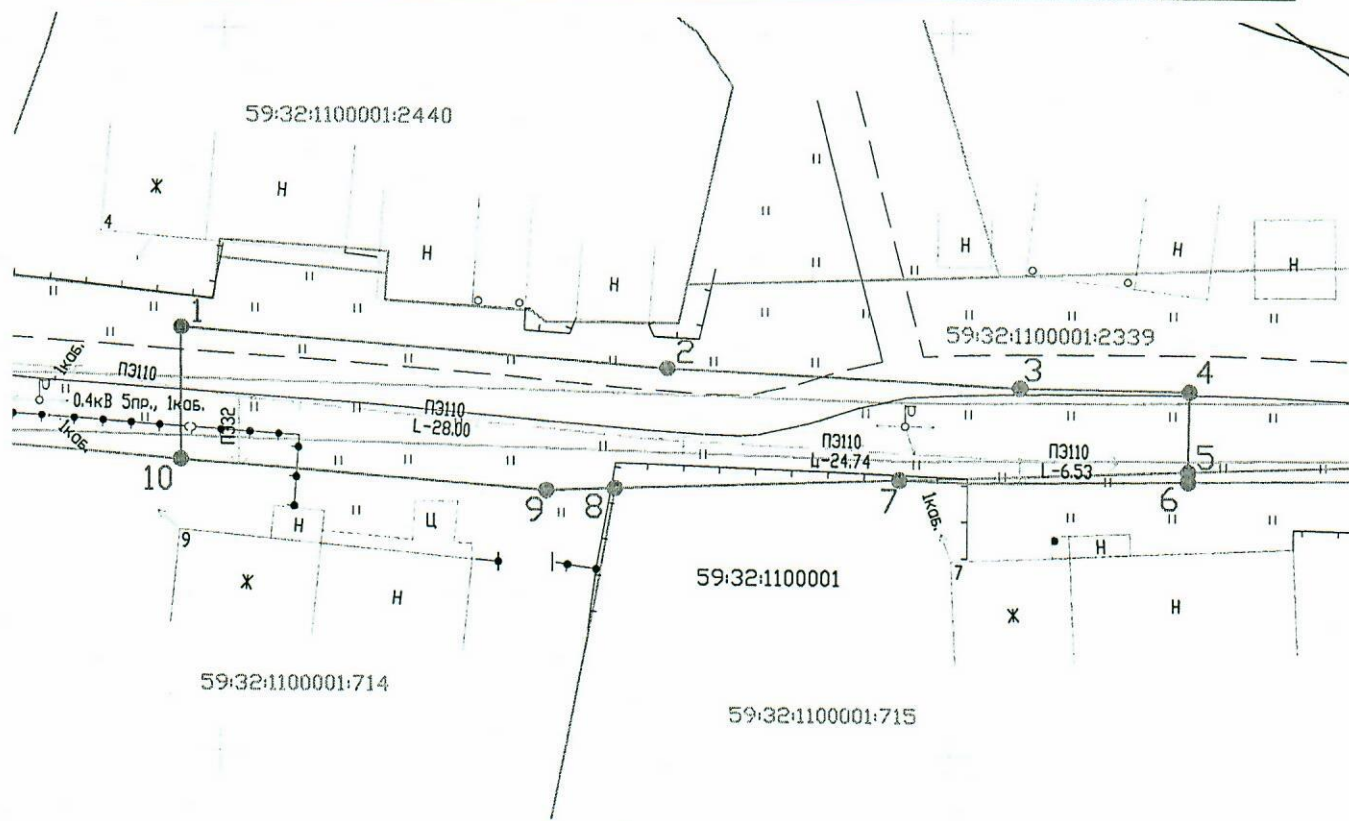

Условные обозначения:

Масштаб 1:500

1 — 2

- граница предполагаемых к использованию земель или части земельного участка
- граница земельного участка ранее учтенного в ЕГРН
- кадастровый номер квартала
- кадастровый номер земельного участка в кадастровом квартале
- проектируемый газопровод-ввод (в подземном исполнении)
- существующий газопровод
- обозначение зоны с особыми условиями использования территории

59:32:1100001

59:32:1100001:715

Описание границ смежных землепользователей:

от т.5 до т.6 - земли неограниченной государственной (муниципальной) собственности
 от т.1 до т.5, от т.10 до т.1 - земельный участок с кадастровым номером 59:32:1100001:2339
 от т.6 до т.8 - земельный участок с кадастровым номером 59:32:1100001:715
 от т.8 до т.10 - земельный участок с кадастровым номером 59:32:1100001:714

Заявитель

(подпись, расшифровка подписи)

МП

(для юридических лиц и ИП)

Косачев О.В., по доверенности

№ 1853 от 28.12.2022

Верно