



**КОМИТЕТ ИМУЩЕСТВЕННЫХ ОТНОШЕНИЙ
АДМИНИСТРАЦИИ ПЕРМСКОГО МУНИЦИПАЛЬНОГО ОКРУГА**

РЕШЕНИЕ

о размещении объектов № 291

Пермский край
Пермский округ

07.02.2023

Комитет имущественных отношений администрации Пермского муниципального округа разрешает Акционерному обществу «Газпром газораспределение Пермь» (ИНН 5902183841, ОГРН 1025900512670, почтовый адрес: 614000, г. Пермь, ул. Петропавловская, 43)

размещение объекта «газопровод-ввод до границы земельного участка по адресу: Сельская ул. 10, Мокино д. (газопровод давлением до 1,2 Мпа, для размещения которого не требуется разрешения на строительство)»

на землях муниципальная собственность

на срок 1 год с 07.02.2023 г. по 06.02.2024 г.

Местоположение: Пермский край, Пермский м.о., д. Мокино.

Приложение: схема предполагаемых к использованию земель или части земельного участка.

Особые условия использования:

1. При размещении объекта учесть параметры ширины проезда улично-дорожной сети, во избежание сужения полосы отвода дороги.
2. Получение разрешения на производство земляных работ.

Председатель комитета
имущественных отношений
администрации Пермского
муниципального округа




(подпись, печать)

Д.В. Ракицкий

Схема предполагаемых к использованию земель или части земельного участка

Объект: "Газопровод-ввод до границы земельного участка по адресу: Сельская ул 10, Мокино д"
 Местоположение: Пермский край, Пермский м.о., д. Мокино
 Площадь земель или части земельного участка, кв.м.: 783
 Категория земель: земли населённых пунктов
 Вид разрешенного использования земельного участка: отсутствует

Обозначение характерных точек границ №	Координаты (МСК - 59)	
	X	Y
ЗУ1 (1)		
1	501495.82	2212556.80
2	501495.69	2212560.62
3	501485.67	2212560.30
4	501486.12	2212548.31
5	501508.61	2212549.03
6	501524.45	2212549.54
7	501542.48	2212550.12
8	501565.13	2212550.84
9	501575.40	2212551.17
10	501575.08	2212559.72
11	501525.32	2212557.87
1	501495.82	2212556.80

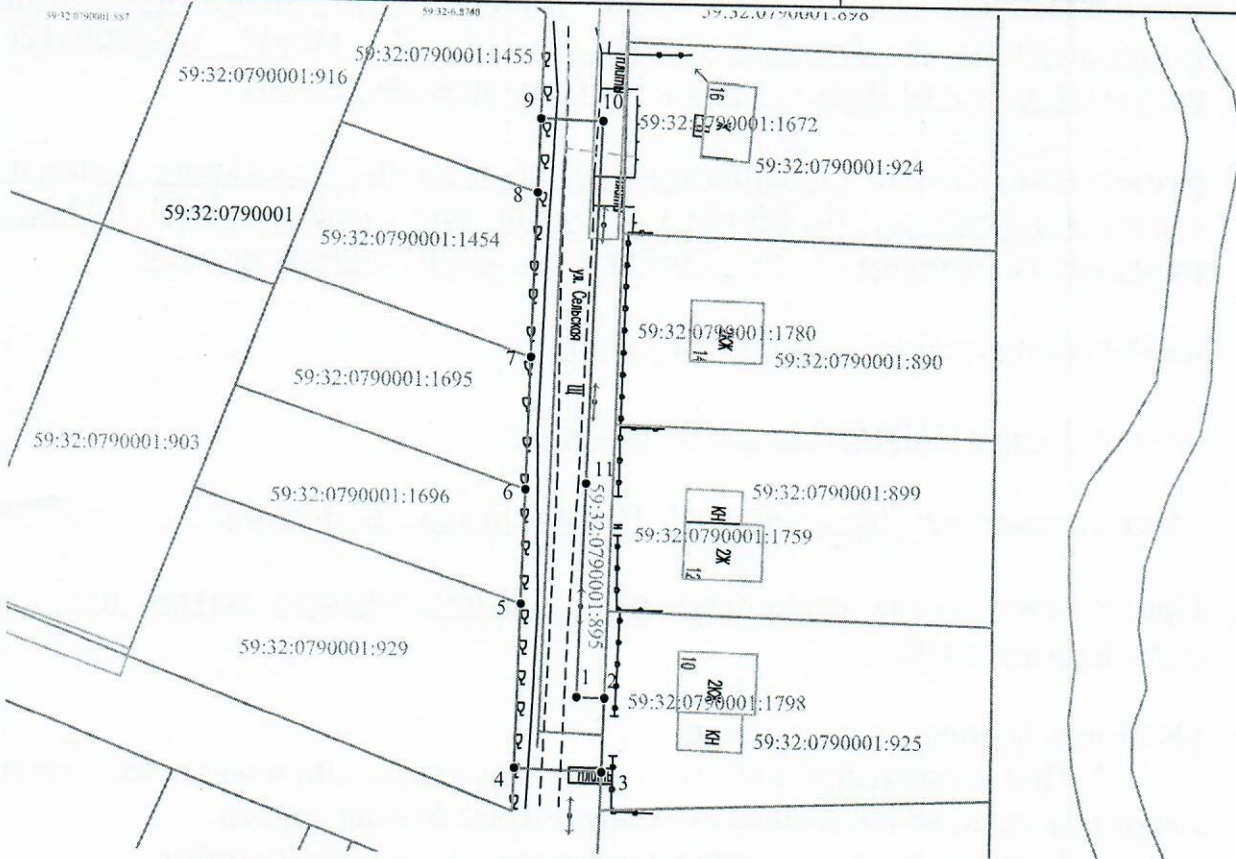

Масштаб 1:1000

Условные обозначения:

- — граница части земельного участка, занимаемой на период строительства
- 1 — граница земельного участка ранее учтенного в ЕГРН, установленная в соответствии с требованиями земельного законодательства
- 2 — граница кадастрового квартала
- 59:32:0760101 — кадастровый номер квартала
- 59:32:0760101:35 — кадастровый номер земельного участка в КК
- проектируемый газопровод-ввод
- существующий газопровод
- — граница зоны с особыми условиями использования территории, учтенная в ЕГРН

Описание границ смежных землепользователей:

от т.1 до т.2, от т.3 до т.4, от т.9 до т.1 - земли неразграниченной государственной (муниципальной) собственности;
 от т.2 до т.3 - 59:32:0790001:925,
 от т.4 до т.5 - 59:32:0790001:929,
 от т.5 до т.6 - 59:32:0790001:1696,
 от т.6 до т.7 - 59:32:0790001:1695,
 от т.7 до т.8 - 59:32:0790001:1454,
 от т.8 до т.9 - 59:32:0790001:1455.

Заявитель ОК Косачев О.В., по доверенности
 (подпись, расшифровка подписи) № 1853 от 28.12.2022
 МП Верно
 (для юридических лиц и ИП)