



**КОМИТЕТ ИМУЩЕСТВЕННЫХ ОТНОШЕНИЙ
АДМИНИСТРАЦИИ ПЕРМСКОГО МУНИЦИПАЛЬНОГО ОКРУГА**

РЕШЕНИЕ

о размещении объектов № 298

Пермский край
Пермский округ

07.02.2023

Комитет имущественных отношений администрации Пермского муниципального округа разрешает Акционерному обществу «Газпром газораспределение Пермь» (ИНН 5902183841, ОГРН 1025900512670, почтовый адрес: 614000, г. Пермь, ул. Петропавловская, 43)

размещение объекта «газопровод давлением до 1,2 Мпа, для размещения которого не требуется разрешения на строительство»

на землях государственная собственность на которые не разграничена

на срок 1 год с 07.02.2023 г. по 06.02.2024 г.

Местоположение: Пермский край, Пермский м.о., д. Аникино, ул. Тополиная, к дому 12.

Приложение: схема предполагаемых к использованию земель или части земельного участка.

Особые условия использования:

1. При размещении объекта учесть параметры ширины проезда улично-дорожной сети, во избежание сужения полосы отвода дороги.
2. Получение разрешения на производство земляных работ.

Председатель комитета
имущественных отношений
администрации Пермского
муниципального округа



Д.В. Ракицкий

Схема предполагаемых к использованию земель или части земельного участка

Объект: Газопровод давлением до 1.2 Мпа, для размещения которого не требуется разрешения на строительство

Местоположение: расположенных по адресу: Пермский край, м.о. Пермский, д. Аникино, ул. Тополиная, к дому 12

Каталог координат, м

Площадь земель или части земельного участка, кв.м.: 446

Категория земель: земли населенных пунктов

Вид разрешенного использования: -

Описание границ смежных землепользователей:

От точки н1 до точки н3 - земельный участок с кадастровым номером 59:32:0690001:139

От точки н3 до точки н1 - земли общего пользования

Условные обозначения:


- 59:32-6.553 - зоны с особыми условиями использования территории, сведения о которых внесены в ЕГРН
- предполагаемый участок земель, на которых планируется размещение объекта
- :139 - границы и номер земельного участка, сведения о которых внесены в ЕГРН
- :291 - границы и номер объекта капитального строительства, сведения о которых внесены в ЕГРН
- - граница муниципального образования

:3У1 - обозначение запрашиваемого земельного участка

● н1 - характерная точка границ земель или части земельного участка

59:32:0690001 - номер кадастрового квартала

№ точки границы	X	Y
н1	504702.80	2212252.53
н2	504704.11	2212254.20
н3	504705.31	2212255.66
н4	504703.34	2212257.17
н5	504723.90	2212282.71
н6	504756.60	2212309.06
н7	504777.33	2212329.38
н8	504774.53	2212332.24
н9	504753.94	2212312.06
н10	504721.06	2212285.55
н11	504697.05	2212255.74
н12	504700.17	2212253.24
н13	504700.83	2212254.06
н1	504702.80	2212252.53

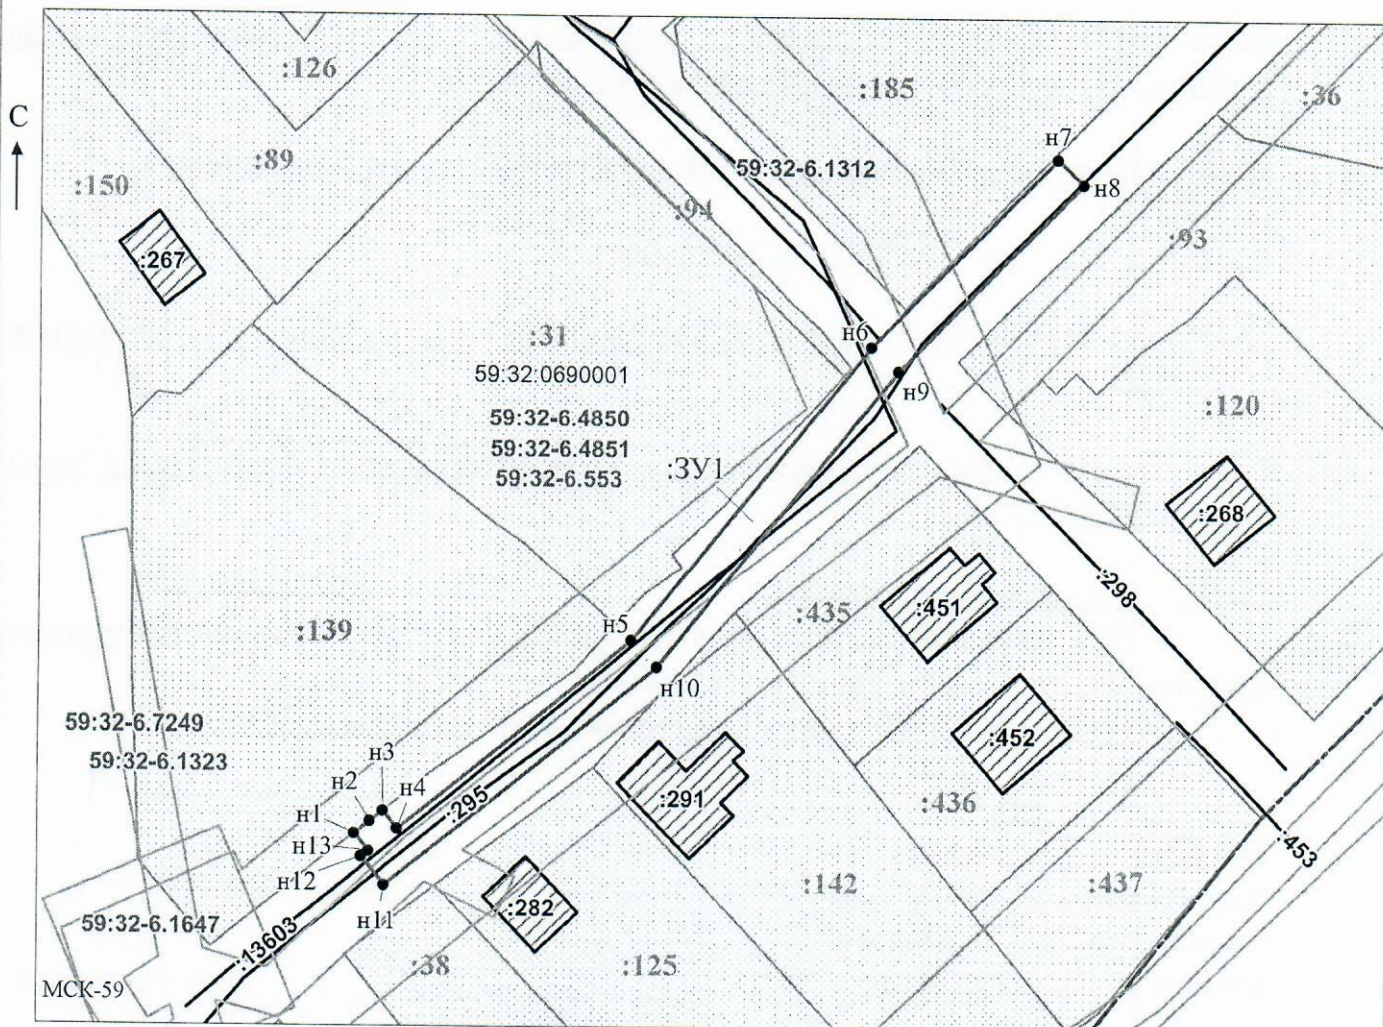

Масштаб 1:800

Заявитель: _____ / Офишкина И.В.
 МП (подпись, расшифровка подписи)

(для юридических лиц
и индивидуальных предпринимателей)