



**КОМИТЕТ ИМУЩЕСТВЕННЫХ ОТНОШЕНИЙ
АДМИНИСТРАЦИИ ПЕРМСКОГО МУНИЦИПАЛЬНОГО ОКРУГА**

РЕШЕНИЕ

о размещении объектов № 299

Пермский край
Пермский округ

07.02.2023

Комитет имущественных отношений администрации Пермского муниципального округа разрешает Акционерному обществу «Газпром газораспределение Пермь» (ИНН 5902183841, ОГРН 1025900512670, почтовый адрес: 614000, г. Пермь, ул. Петропавловская, 43)

размещение объекта «газопровод давлением до 1,2 Мпа, для размещения которого не требуется разрешения на строительство»

на землях муниципальная собственность

на срок 1 год с 07.02.2023 г. по 06.02.2024 г.

Местоположение: Пермский край, Пермский м.о., с. Култаево, ул. Рождественская, к дому 8.

Приложение: схема предполагаемых к использованию земель или части земельного участка.

Особые условия использования:

1. При размещении объекта учесть параметры ширины проезда улично-дорожной сети, во избежание сужения полосы отвода дороги.
2. Получение разрешения на производство земляных работ.

Председатель комитета
имущественных отношений
администрации Пермского
муниципального округа



(подпись, печать)

Д.В. Ракицкий

Схема предполагаемых к использованию земель или части земельного участка

Объект: Газопровод давлением до 1,2 Мпа, для размещения которого не требуется разрешения на строительство
 Местоположение: расположенных по адресу: Пермский край, м.о. Пермский, с. Култаево, ул. Рождественская, к дому 8

Площадь земель или части земельного участка, кв.м.: 474

Категория земель: земли населенных пунктов

Вид разрешенного использования: -

Описание границ смежных землепользователей:

От точки н1 до точки н4 - земельный участок с кадастровым номером 59:32:0680001:10325

От точки н4 до точки н5 - земельный участок с кадастровым номером 59:32:0680001:4387

От точки н5 до точки н9 - земельный участок с кадастровым номером 59:32:0680001:10325


От точки н9 до точки н1 - земельный участок с кадастровым номером 59:32:0680001:4383

Каталог координат, м

№ точки границы	Х	У
н1	505649.09	2215549.42
н2	505653.13	2215555.22
н3	505661.95	2215560.08
н4	505661.54	2215560.83
н5	505652.36	2215567.35
н6	505646.11	2215563.91
н7	505623.27	2215579.84
н8	505616.98	2215570.82
н9	505623.16	2215566.51
н10	505623.80	2215567.41
н1	505649.09	2215549.42

Условные обозначения:

- предполагаемый участок земель, на которых планируется размещение объекта
- :4383 - границы и номер земельного участка, сведения о которых внесены в ЕГРН
- :11595 - границы и номер объекта капитального строительства, сведения о которых внесены в ЕГРН
- 59:32-6.1356 - зоны с особыми условиями использования территории, сведения о которых внесены в ЕГРН
- :3У1 - обозначение запрашиваемого земельного участка
- н1 - характеристическая точка границ земель или части земельного участка
- граница кадастрового квартала
- 59:32:0680001 - номер кадастрового квартала

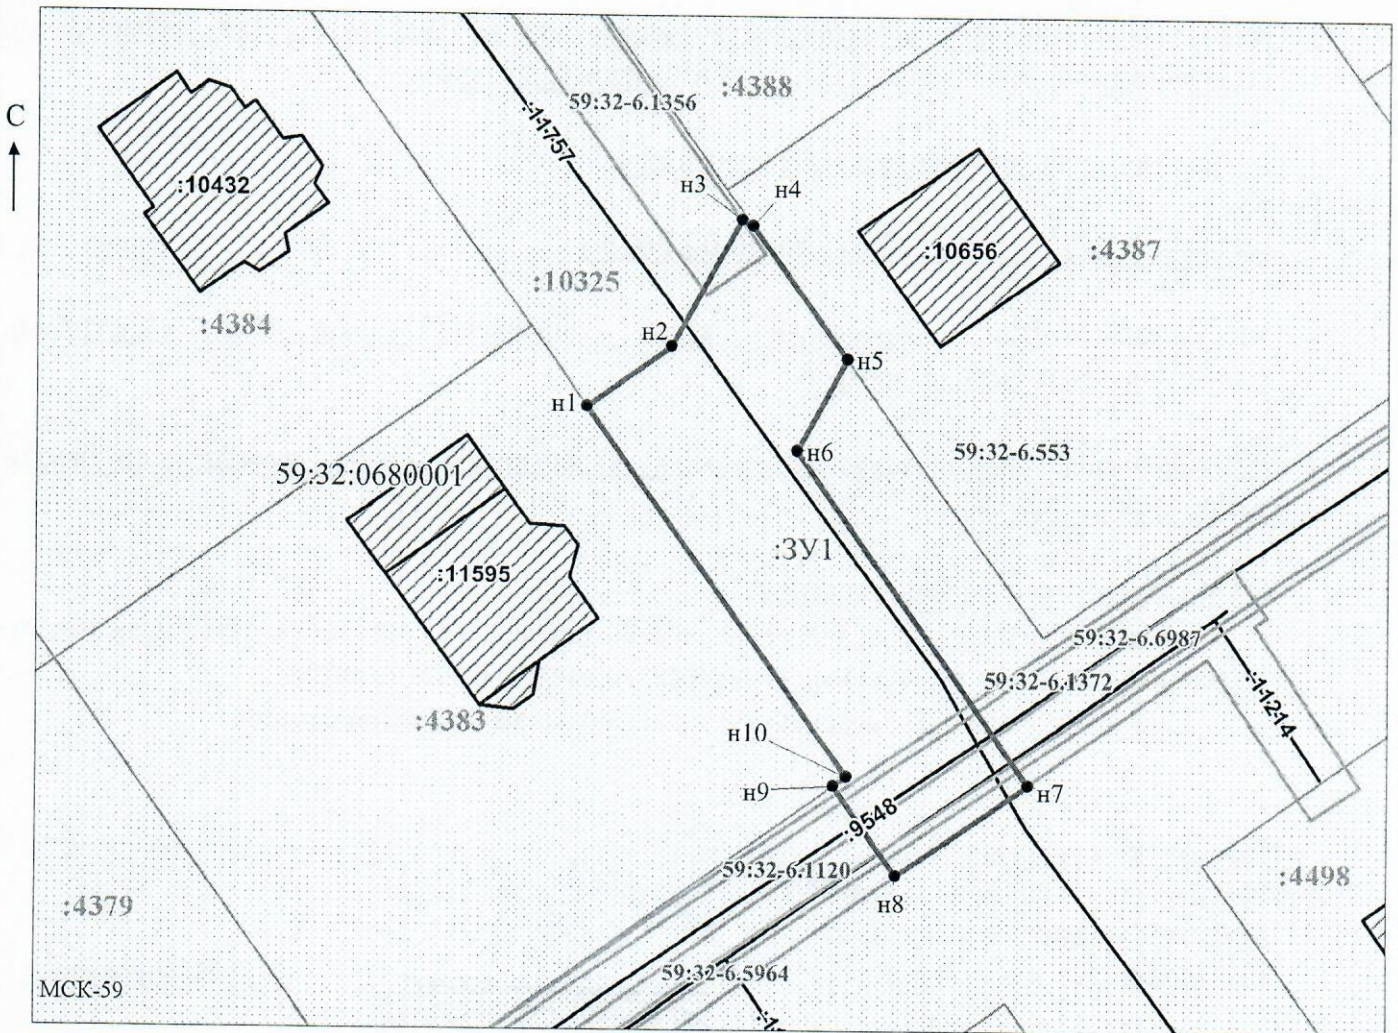

Масштаб 1:500

/ Осипова А.Д.

Заявитель: _____

МП

(подпись, расшифровка подписи)

(для юридических лиц и индивидуальных предпринимателей)