



**КОМИТЕТ ИМУЩЕСТВЕННЫХ ОТНОШЕНИЙ  
АДМИНИСТРАЦИИ ПЕРМСКОГО МУНИЦИПАЛЬНОГО ОКРУГА**

**РЕШЕНИЕ**

о размещении объектов № 31

Пермский край  
Пермский район

12.01.2023

Комитет имущественных отношений администрации Пермского муниципального округа разрешает Акционерному обществу «Газпром газораспределение Пермь» (ИНН 5902183841, ОГРН 1025900512670, почтовый адрес: 614000, г. Пермь, ул. Петропавловская, 43)

размещение объекта «Газопровод-ввод до границы земельного участка по адресу: Кукуштан, Полевая 7-2 (газопровод давлением до 1,2 Мпа, для размещения которого не требуется разрешения на строительство)».

на землях государственная собственность на которые не разграничена

на срок 1 год с 12.01.2023г. по 11.01.2024г.

Местоположение: Пермский край, Пермский муниципальный округ, п. Кукуштан, ул. Полевая.

Приложение: схема предполагаемых к использованию земель или части земельного участка.

Особые условия использования:

- 1) При установке газопровода учесть параметры ширины проезда улично-дорожной сети, во избежание сужения полосы отвода дороги.
- 2) При условии получения разрешения на производство земляных работ.

Председатель комитета  
имущественных отношений администрации  
Пермского муниципального округа



Д.В. Ракицкий

(подпись, печать)



## Схема предполагаемых к использованию земель или части земельного участка

Объект: "Газопровод-ввод до границы земельного участка по адресу: Кукуштан, Полевая 7-2"


Местоположение: Пермский край, Пермский муниципальный округ, п. Кукуштан, ул. Полевая

Площадь земель или части земельного участка, кв.м.: 234

Категория земель: земли населённых пунктов

Вид разрешенного использования земельного участка: отсутствует

№ точки границы	Каталог координат (МСК-59), м		№ точки границы	Каталог координат (МСК-59), м	
	X	Y		X	Y
1	476518.99	2246255.51	6	476511.93	2246268.62
2	476520.97	2246257.95	7	476507.93	2246272.18
3	476521.93	2246259.30	8	476506.84	2246270.92
4	476522.32	2246265.26	9	476497.35	2246259.52
5	476508.93	2246265.13	10	476500.01	2246257.13

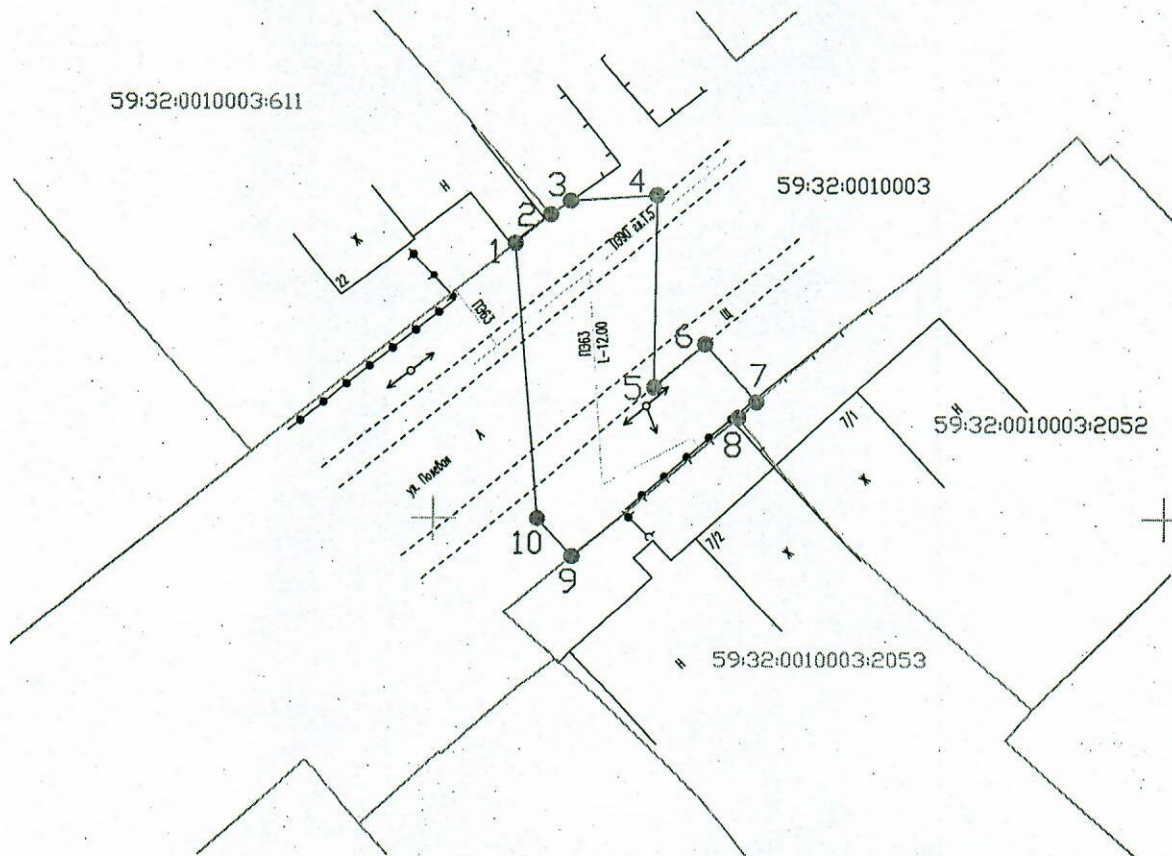

Масштаб 1:500

**Условные обозначения:**

- граница предполагаемых к использованию земель или части земельного участка
- граница земельного участка ранее учтенного в ЕГРН
- 59:32:0010003 - кадастровый номер квартала
- 59:32:0010003:611 - кадастровый номер земельного участка в кадастровом квартале
- проектируемый газопровод-ввод (в подземном исполнении)
- существующий газопровод

**Описание границ смежных землепользователей:**

- от т.2 до т.7, от т.9 до т.1 - земли неограниченной государственной (муниципальной) собственности
- от т.1 до т.2 - земельный участок с кадастровым номером 59:32:0010003:611
- от т.7 до т.8 - земельный участок с кадастровым номером 59:32:0010003:2052
- от т.8 до т.9 - земельный участок с кадастровым номером 59:32:0010003:2053

Заявитель

(подпись, расшифровка подписи)

МП  
(для юридических лиц и ИП)

Косачев О.В., по доверенности

№ 1853 от 28.12.2022

Верно