



**КОМИТЕТ ИМУЩЕСТВЕННЫХ ОТНОШЕНИЙ
АДМИНИСТРАЦИИ ПЕРМСКОГО МУНИЦИПАЛЬНОГО ОКРУГА**

РЕШЕНИЕ

о размещении объектов № 312

Пермский край
Пермский округ

07.02.2023

Комитет имущественных отношений администрации Пермского муниципального округа разрешает Открытому акционерному обществу «Межрегиональная распределительная сетевая компания Урала» (ИНН 6671163413, ОГРН 1056604000970, почтовый адрес: 620026, г. Екатеринбург, ул. Мамина Сибиряка, д. 140)

размещение объекта «Строительство КЛ 0,4 кВ. Реконструкция РУ 0,4 кВ ТП-47293 для электроснабжения общеобразовательной организации по адресу: Пермский край, Пермский муниципальный округ ул. Романа Кашина, участок №88а (кад. № 59:32:0680001:10054)»

на землях муниципальная собственность

на срок бессрочно

Местоположение: Пермский край, Пермский муниципальный округ, с. Култаево, ул. Романа Кашина, участок №88а.

Приложение: схема предполагаемых к использованию земель или части земельного участка.

Особые условия использования:

1. При установке опор электросетевого хозяйства учесть параметры ширины проезда улично-дорожной сети, во избежание сужения полосы отвода дороги. Установить опоры на расстоянии не более 2 метров от границ земельного участка.

2. Получение разрешения на производство земляных работ.

Председатель комитета
имущественных отношений
администрации Пермского
муниципального округа



(подпись, печать)

Д.В. Ракицкий

СХЕМА ПРЕДПОЛАГАЕМЫХ К ИСПОЛЬЗОВАНИЮ ЗЕМЕЛЬ ИЛИ ЧАСТЕЙ ЗЕМЕЛЬНОГО УЧАСТКА

Объект: "Строительство КЛ 0,4 кВ. Реконструкция РУ 0,4 кВ ТП-47293 для электроснабжения общеобразовательной организации по адресу: Пермский край, Пермский район, с. Култаево, ул. Романа Кашина, участок № 88а (кад. № 59:32:0680001:10054)"

Местоположение: Пермский край, Пермский муниципальный округ, с. Култаево, ул. Романа Кашина, участок № 88а

Площадь земель или части земельного участка: 17 кв.м.

Категория земель: земли населенного пункта


Вид разрешенного использования: -

Цель использования: под объекты инженерного оборудования электроснабжения

МСК-59, зона 2

Координаты характерных точек

№	X	Y
1	504819.12	2213456.21
2	504821.97	2213453.26
3	504825.57	2213455.24
4	504822.57	2213458.30
1	504819.12	2213456.21

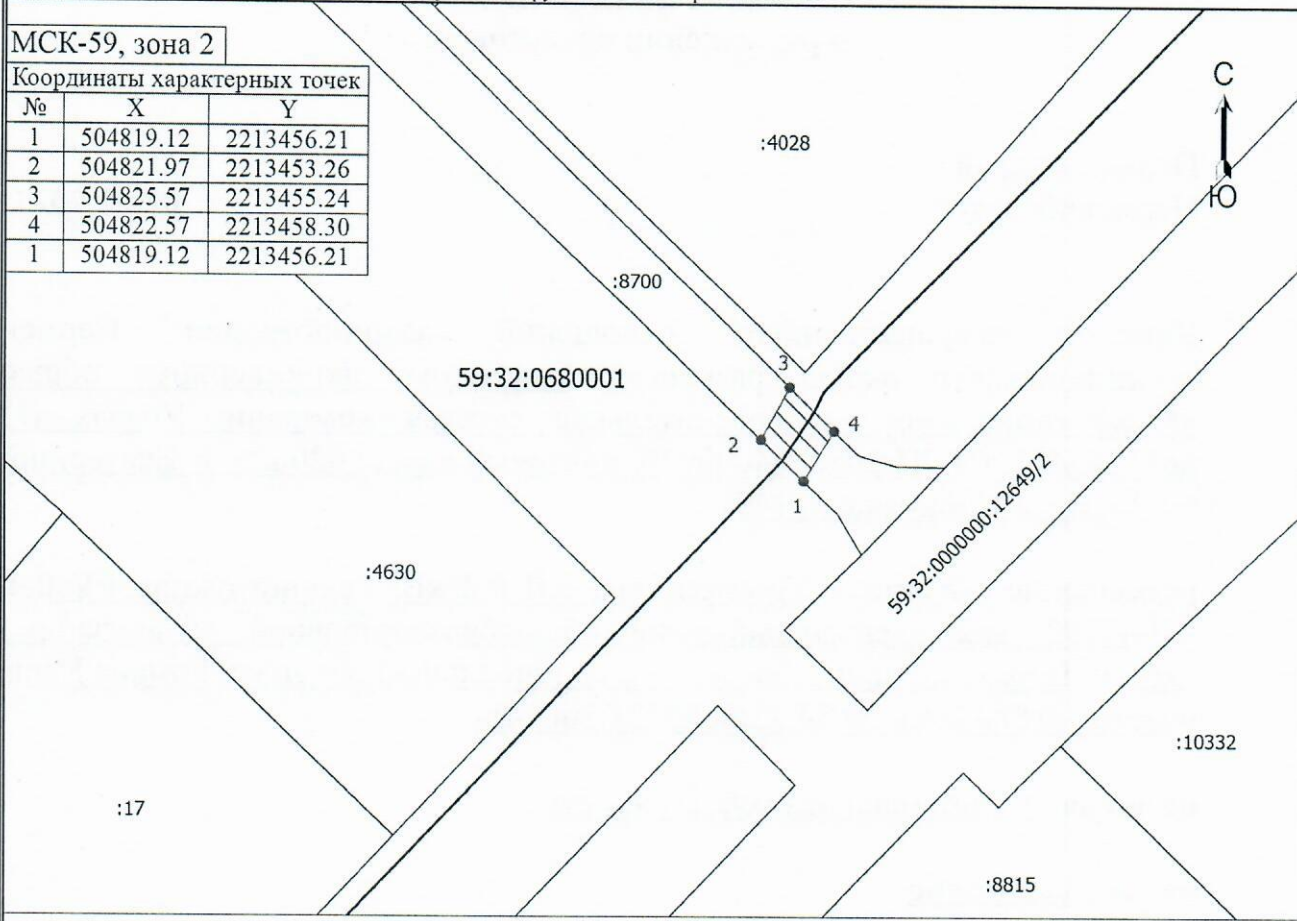


Масштаб 1:500

Условные обозначения

- _____ - Граница предполагаемой к использованию земли или части земельного участка
- _____ - Часть границы, сведения ЕГРН о которой позволяют однозначно определить ее положение на местности
- _____ - Проектируемая КЛ
- 59:32:0680001 - Номер кадастрового квартала
- :10332 - Кадастровый номер земельного участка
- - Обозначение характерной точки
- 1 - Номер характерной точки

Описание смежных землепользователей:

- 1-2, 3-4 неразграниченный зем.участок
- 2-3, 4-1 59:32:0680001:8700

Заявитель:  /Байдин И.В.
действующий по доверенности от 19.01.2023 № ПЭ/422-2023