



**КОМИТЕТ ИМУЩЕСТВЕННЫХ ОТНОШЕНИЙ
АДМИНИСТРАЦИИ ПЕРМСКОГО МУНИЦИПАЛЬНОГО ОКРУГА**

РЕШЕНИЕ

о размещении объектов № 321

Пермский край
Пермский округ

07.02.2023

Комитет имущественных отношений администрации Пермского муниципального округа разрешает Акционерному обществу «Газпром газораспределение Пермь» (ИНН 5902183841, ОГРН 1025900512670, почтовый адрес: 614000, г. Пермь, ул. Петропавловская, 43)

размещение объекта «газопровод-ввод до границы земельного участка по адресу: Зеленая ул.57, Косотуриха д. (газопровод давлением до 1,2 Мпа, для размещения которого не требуется разрешения на строительство)»

на землях муниципальная собственность

на срок 1 год с 07.02.2023 г. по 06.02.2024 г.

Местоположение: Пермский край, Пермский м.о., д. Косотуриха, ул. Зеленая.

Приложение: схема предполагаемых к использованию земель или части земельного участка.

Особые условия использования:

1. При размещении объекта учесть параметры ширины проезда улично-дорожной сети, во избежание сужения полосы отвода дороги.
2. Получение разрешения на производство земляных работ.

Председатель комитета
имущественных отношений
администрации Пермского
муниципального округа



(подпись, печать)

Д.В. Ракицкий

Схема предполагаемых к использованию земель или части земельного участка

Объект: "Газопровод-ввод до границы земельного участка по адресу: Зеленая ул 57, Косотуриха д"


Местоположение: Пермский край, Пермский м.о., д Косотуриха ул. Зеленая

Площадь земель или части земельного участка, кв.м.: 150

Категория земель: земли населённых пунктов

Вид разрешенного использования земельного участка: отсутствует

№ точки границы	Каталог координат (МСК-59), м	
	X	Y
1	503137.99	2209488.06
2	503147.59	2209499.59
3	503139.94	2209506.03
4	503130.34	2209494.50
5	503133.36	2209491.96

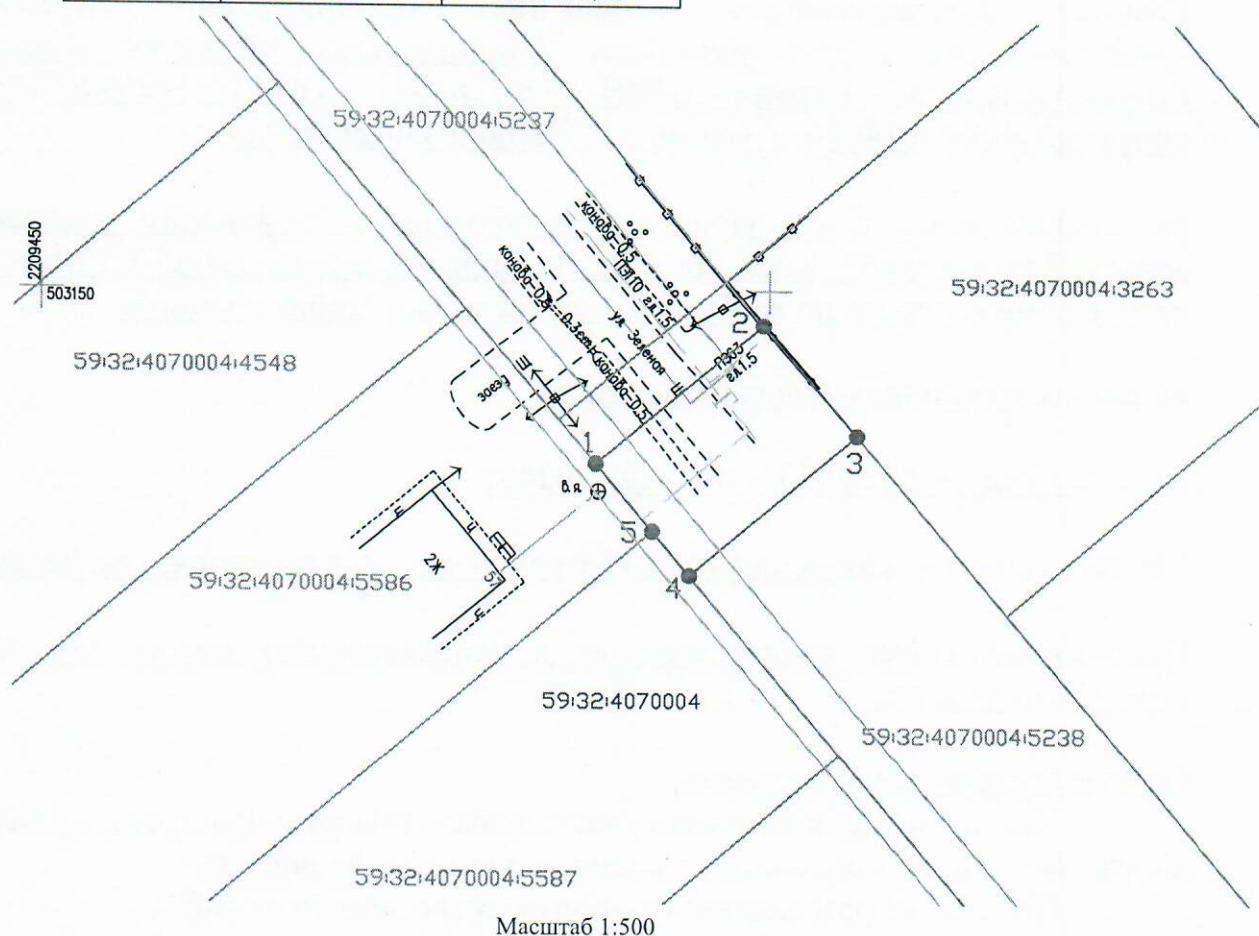

Масштаб 1:500

Условные обозначения:

- 1 — 2 — граница предполагаемых к использованию земель или части земельного участка
- — — граница земельного участка ранее учтенного в ЕГРН
- 59:32:4070004 — кадастровый номер квартала
- 59:32:4070004:5586 — кадастровый номер земельного участка в кадастровом квартале
- — — проектируемый газопровод-ввод (в подземном исполнении)
- — — существующий газопровод

Описание границ смежных землепользователей:

от т.1 до т.2, от т.3 до т.4 - земельный участок с кадастровым номером 59:32:4070004:5237

от т.2 до т.3 - земельный участок с кадастровым номером 59:32:4070004:3263

от т.4 до т.5 - земельный участок с кадастровым номером 59:32:4070004:5587

от т.5 до т.1 - земельный участок с кадастровым номером 59:32:4070004:4548

Заявитель

OK
(подпись, расшифровка подписи)
МП
(для юридических лиц и ИП)

Косачев О.В., по доверенности
№ 1853 от 28.12.2022

Верно