



**КОМИТЕТ ИМУЩЕСТВЕННЫХ ОТНОШЕНИЙ
АДМИНИСТРАЦИИ ПЕРМСКОГО МУНИЦИПАЛЬНОГО ОКРУГА**

РЕШЕНИЕ

о размещении объектов № 325

Пермский край
Пермский округа

07.02.2023

Комитет имущественных отношений администрации Пермского муниципального округа разрешает Акционерному обществу «Газпром газораспределение Пермь» (ИНН 5902183841, ОГРН 1025900512670, почтовый адрес: 614000, г. Пермь, ул. Петропавловская, 43)

размещение объекта «Газопровод давлением до 1,2 Мпа, для размещения которого не требуется разрешения на строительство».

на землях государственная собственность на которые не разграничена

на срок 1 год с 07.02.2023 г. по 06.02.2024 г.

Местоположение: расположенных по адресу: Пермский край, м.о. Пермский, п. Мулянка, ул. Юбилейная, к дому 1/1.

Приложение: схема предполагаемых к использованию земель или части земельного участка.

Особые условия использования:

1) При установке газопровода учесть параметры ширины проезда улично-дорожной сети, во избежание сужения полосы отвода дороги.

2) При условии получения разрешения на производство земляных работ.

Председатель комитета
имущественных отношений администрации
Пермского муниципального округа



Д.В. Ракицкий
(подпись, печать)

Схема предполагаемых к использованию земель или части земельного участка

Объект: Газопровод давлением до 1,2 Мпа, для размещения которого не требуется разрешения на строительство

Местоположение: расположенных по адресу: Пермский край, м.о. Пермский,
п. Мулянка, ул. Юбилейная, к дому 1/1

Площадь земель или части земельного участка, кв.м.: 128

Категория земель: земли населенных пунктов

Вид разрешенного использования: -

Каталог координат, м

№ точки границы	X	Y
n1	494959.20	2239070.96
n2	494951.76	2239062.88
n3	494959.83	2239054.56
n4	494967.32	2239062.63
n1	494959.20	2239070.96

Описание границ смежных землепользователей:

От точки n1 до точки n2 - земельный участок с кадастровым номером 59:32:1220001:3074

От точки n2 до точки n3 - земли общего пользования


От точки n3 до точки n4 - земельный участок с кадастровым номером 59:32:1220001:1238

От точки n4 до точки n1 - земли общего пользования

Условные обозначения:

- :3074 - границы и номер земельного участка, сведения о которых внесены в ЕГРН
- :3466 - границы и номер объекта капитального строительства, сведения о которых внесены в ЕГРН
- - граница кадастрового квартала

- предполагаемый участок земель, на которых планируется размещение объекта
- 59:32-6.553 - зоны с особыми условиями использования территории, сведения о которых внесены в ЕГРН
- :3У1 - обозначение запрашиваемого земельного участка
- n1 - характерная точка границ земель или части земельного участка
- 59:32:1220001 - номер кадастрового квартала

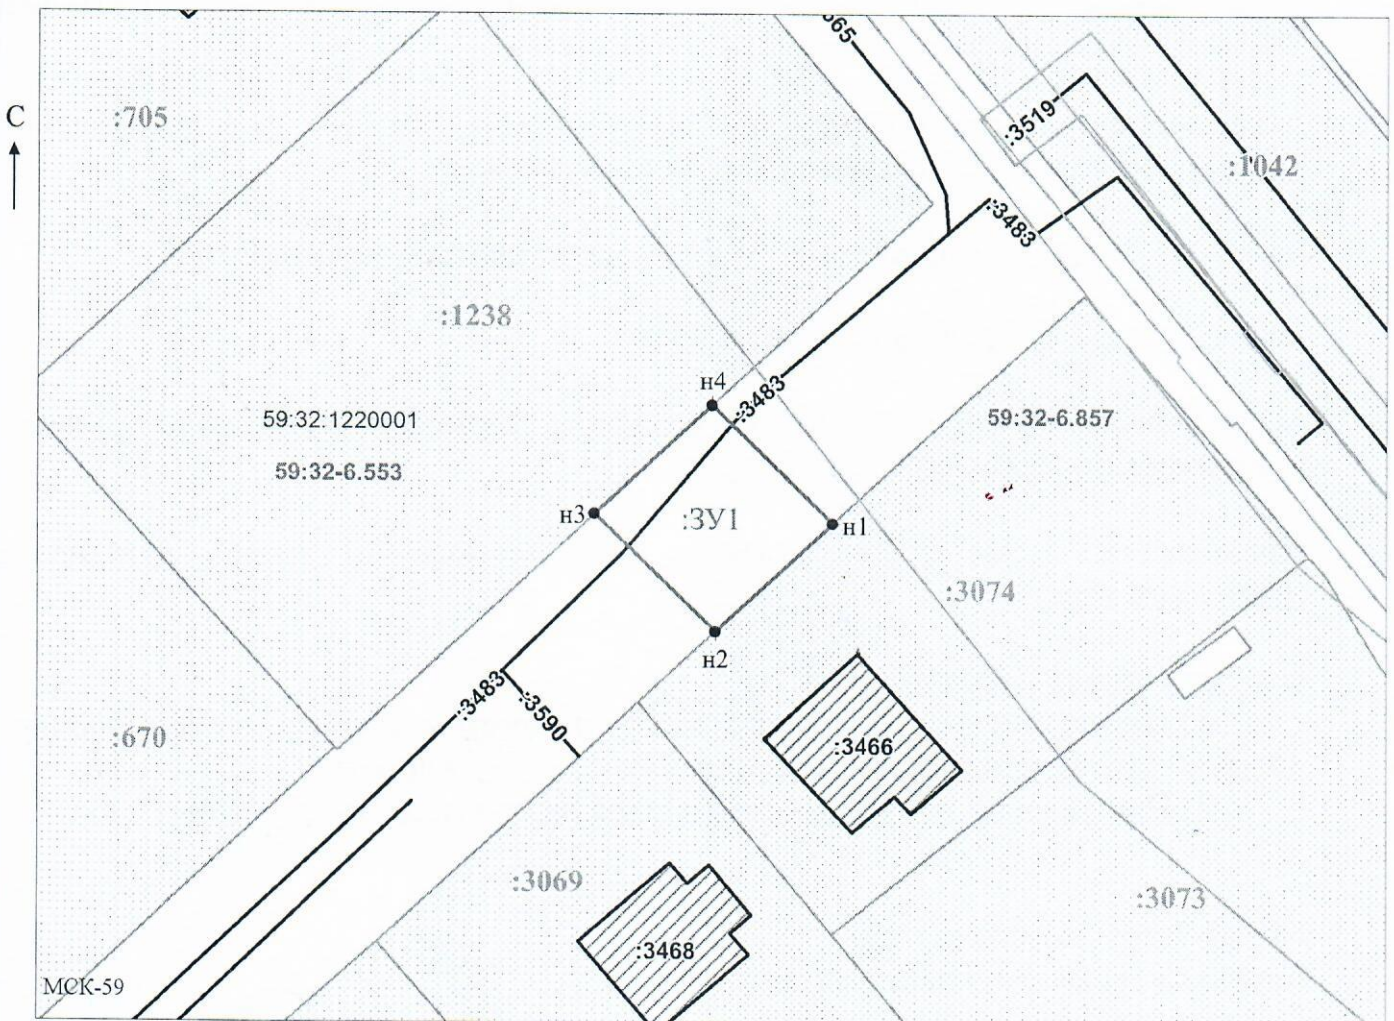

Заявитель: _____ / Офишкина И.В.
 МП _____ (подпись, расшифровка подписи)
 (для юридических лиц
 и индивидуальных предпринимателей)

Масштаб 1:500