



**КОМИТЕТ ИМУЩЕСТВЕННЫХ ОТНОШЕНИЙ
АДМИНИСТРАЦИИ ПЕРМСКОГО МУНИЦИПАЛЬНОГО ОКРУГА**

РЕШЕНИЕ

о размещении объектов № 330

Пермский край
Пермский округ

07.02.2023

Комитет имущественных отношений администрации Пермского муниципального округа разрешает Открытому акционерному обществу «Межрегиональная распределительная сетевая компания Урала» (ИНН 6671163413, ОГРН 1056604000970, почтовый адрес: 620026, г. Екатеринбург, ул. Мамина Сибиряка, д. 140)

размещение объекта: «Строительство ВЛ 0,4 кВ с установкой ПУ для электроснабжения п. Сылва (4500077642)»

на землях государственная собственность на которые не разграничена

на срок бессрочно

Местоположение: Пермский край, Пермский муниципальный округ, п. Сылва

Приложение: схема предполагаемых к использованию земель или земельных участков.

Особые условия использования:

1) При установке опор электросетевого хозяйства учесть параметры ширины проезда улично-дорожной сети, во избежание сужения полосы отвода дороги. Установить опоры на расстоянии не более 2 метров от границ земельного участка.

2) При условии получения разрешения на производство земляных работ.

Председатель комитета
имущественных отношений администрации
Пермского муниципального округа



Д.В. Ракицкий

(подпись, печать)

СХЕМА ГРАНИЦ
предполагаемых к использованию земель
или части земельного участка на кадастровом плане территории

Объект: Строительство ВЛ 0,4 кВ с установкой ПУ для электроснабжения п. Сылта (4500077642)

Местоположение: Пермский край, муниципальный район Пермский, с/п Сылвенское, с.п. Сылта

Кадастровый квартал: 59:32:0050027

Площадь земельного участка: 645 кв.м.


Вид разрешенного использования: Воздушная линия электропередач, для размещения которой не требуется разрешение на строительство

Обозначение характерных точек границ	Координаты, м		Обозначение характерных точек границ	Координаты, м	
	X	Y		X	Y
1	2	3	4	5	6
n1	519929.34	2261749.01	n9	519839.08	2261803.53
n2	519945.07	2261736.40	n10	519839.72	2261799.59
n3	519947.45	2261739.62	n11	519863.33	2261803.37
n4	519932.96	2261750.38	n12	519889.10	2261807.49
n5	519926.83	2261778.90	n13	519910.50	2261810.97
n6	519919.22	2261816.16	n14	519915.58	2261812.19
n7	519888.49	2261811.45	n15	519920.41	2261790.00
n8	519862.69	2261807.31	n1	519929.34	2261749.01

Описание границ смежных землепользователей:

От т.н1 до т.н13 – земли общего пользования

От т.н13 до т.н1 – граница земельного участка с кадастровым номером 59:32:0050027:12182

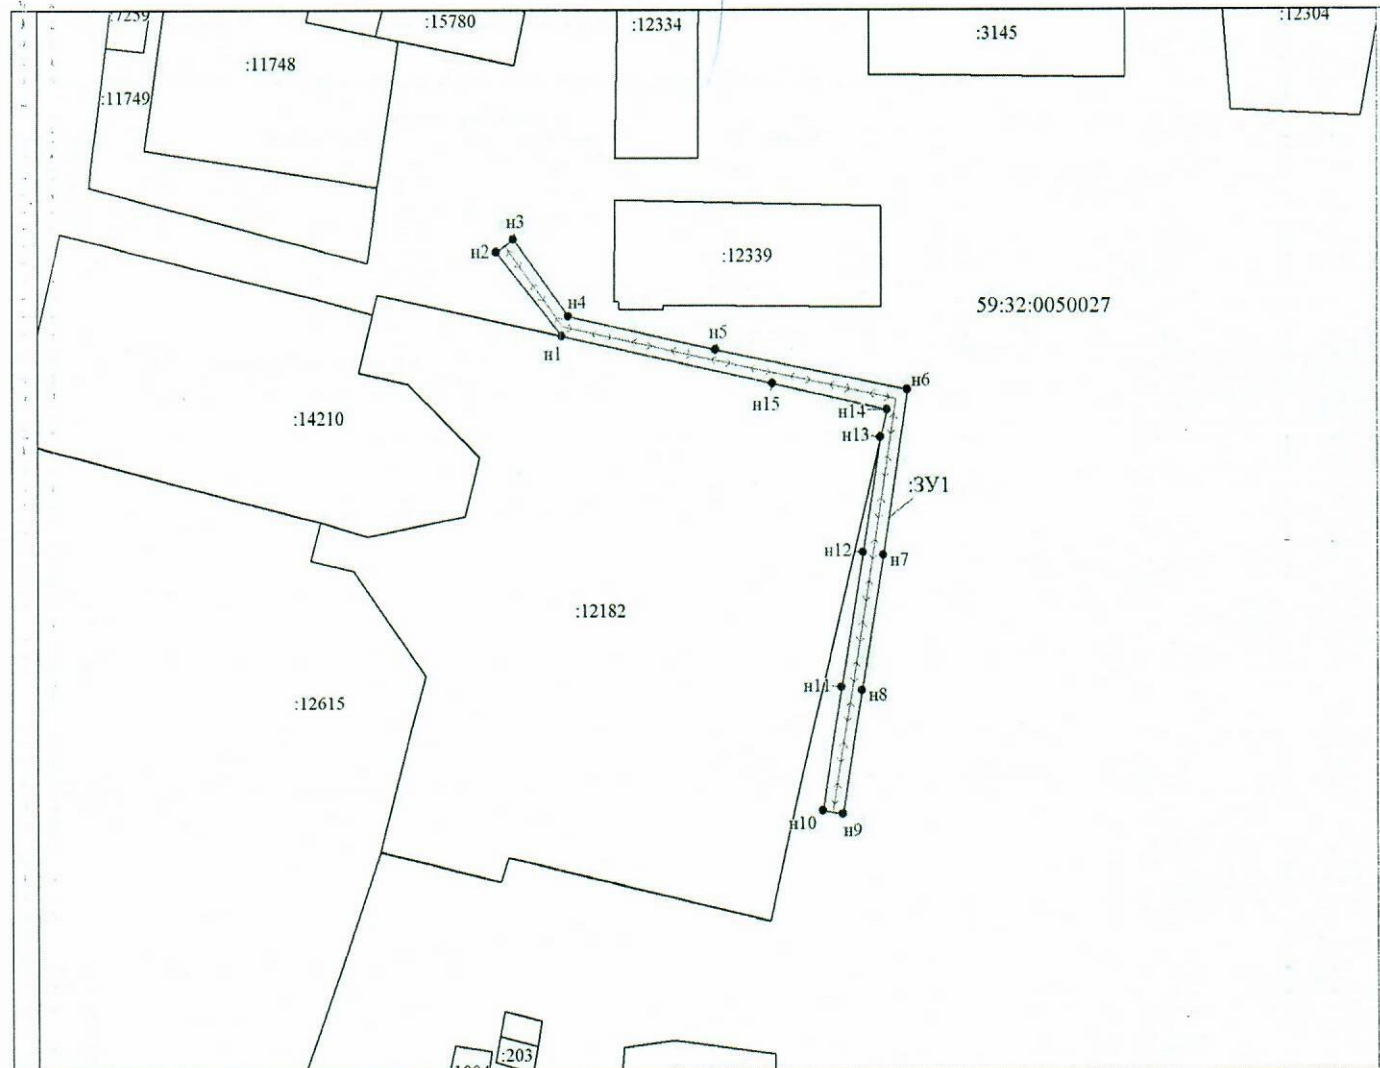

Масштаб 1:1000
Условные обозначения:

- граница образуемого земельного участка, предполагаемого к использованию
 - граница земельного участка, сведения о котором содержатся в ЕГРН
 - :3У1 - обозначение образуемого земельного участка
 - :12182 - кадастровый номер земельного участка, сведения о котором содержатся в ЕГРН
 - обозначение характерной точки границы образуемого земельного участка
 - 59:32:0050027 - номер кадастрового квартала
 - граница кадастрового квартала
- ← - ВЛ 0,4 кВ

Заявитель:

представитель по доверенности



(подпись)

[Handwritten signature]

Е.В. Кузнецова

(расшифровка подписи)