



**КОМИТЕТ ИМУЩЕСТВЕННЫХ ОТНОШЕНИЙ
АДМИНИСТРАЦИИ ПЕРМСКОГО МУНИЦИПАЛЬНОГО ОКРУГА**

РЕШЕНИЕ

о размещении объектов № 334

Пермский край
Пермский округ

07.02.2023

Комитет имущественных отношений администрации Пермского муниципального округа разрешает Богданову Артёму Владимировичу (паспорт 5703 031602, выдан 26.04.2002 Ленинским ОВД гор. Перми) адрес регистрации: Пермский край, Пермский район, д. Кондратово, ул. Дальняя 1-я, д. 2/1

размещение объекта «Элементы благоустройства территории, в том числе малых архитектурные формы, за исключением некапитальных нестационарных строений и сооружений, рекламных конструкция, применяемых как составные части благоустройства территории»

на землях государственная собственность на которые не разграничена на срок 11 месяцев с 12.02.2023 г. по 11.01.2024 г.

Местоположение: Пермский край, Пермский район, Кондратовское с/п, д. Кондратово, ул. Кирова

Приложение: схема предполагаемых к использованию земель или части земельного участка

В соответствии с абз. 2 п. 8.2. Положение о порядке и условиях размещения объектов на землях или земельных участках, находящихся в государственной или муниципальной собственности, на территории Пермского края без предоставления земельных участков и установления сервитутов, публичного сервитута, утверждённого постановлением Правительства Пермского края от 22.07.2015 №478-п, при прекращении действия решения о размещении объектов размещенные объекты демонстрируются заявителем за счет собственных средств в срок не позднее 14 календарных дней с даты получения письма Комитета имущественных отношений администрации Пермского муниципального района о прекращении действия решения о размещении объектов.

Председатель комитета
имущественных отношений администрации
Пермского муниципального округа



Д.В. Ракицкий
(подпись, печать)

Объект: навес

Местоположение Пермский край, Пермский район, Кондратовское с.п., д. Кондратово, ул. Кирова
согласно сведения государственного кадастра недвижимости

Площадь земель или части земельного участка, кв.м. 98 кв.м.


Категория земель земли населенных пунктов

Вид разрешенного использования при наличии

№ точки	Каталог координат, м	
	X	Y
н1	514447,24	2223206,55
1	514444,38	2223209,62
2	514442,20	2223210,08
3	514430,28	2223199,92
н2	514434,68	2223195,84

Описание границ смежных землепользователей

от	н1	до	2	с земельным участком с кадастровым номером 59:32:0630006:13060
от	2	до	3	с земельным участком с кадастровым номером 59:32:0630006:11531
от	3	до	н1	с землями, находящимися в государственной или муниципальной собственности

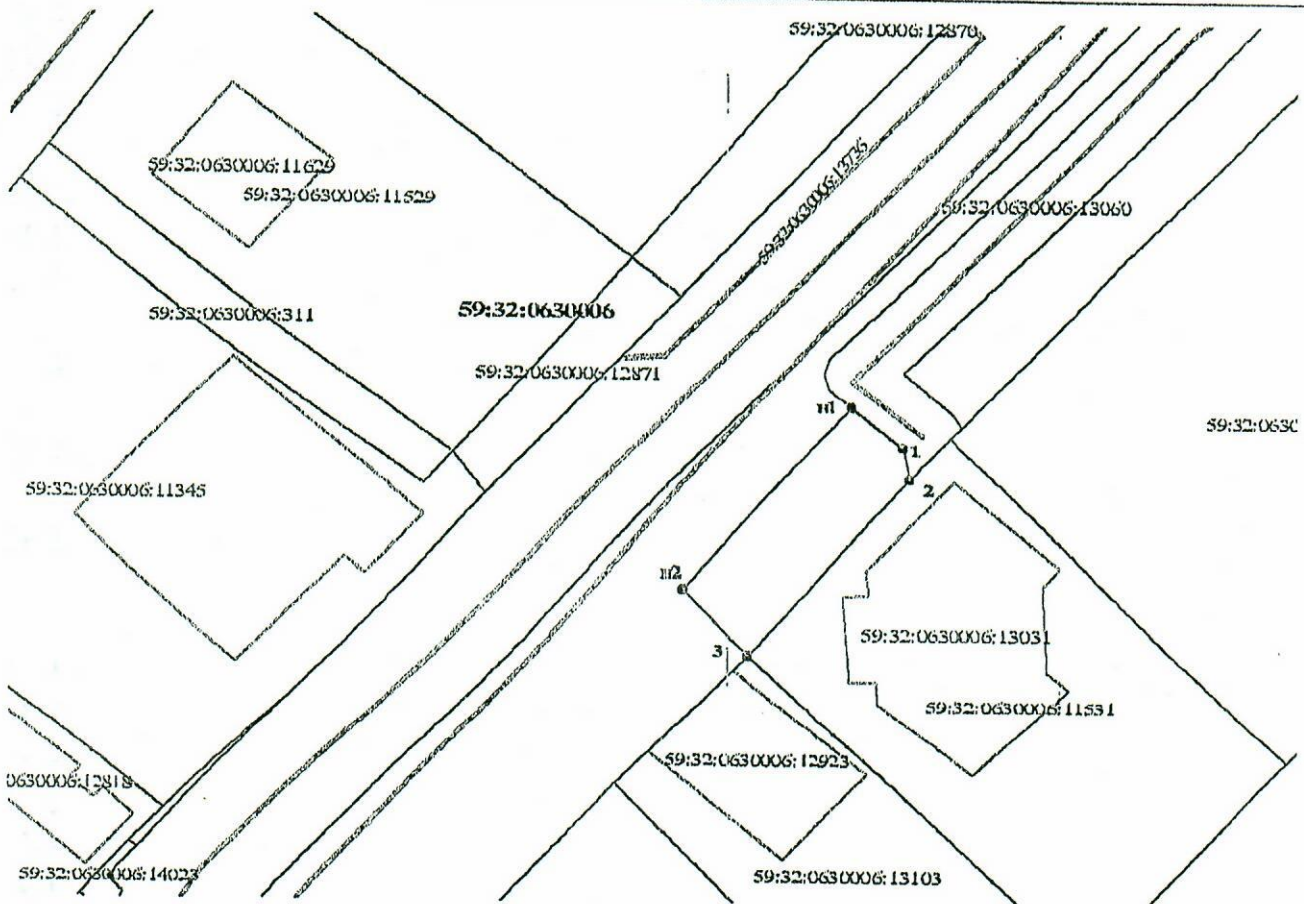

Условные обозначения

59:32:0630006 номер кадастрового квартала

— граница земельного участка по сведениям государственного кадастра недвижимости

— граница объектов капитального строительства по сведениям государственного кадастра недвижимости

— проектируемая граница земельного участка

Заявитель

пошпись расшифровка подписи

Масштаб 1:500

Богданов А.В.

МП (для юридических лиц и индивидуальных предпринимателей)

Верно