



**КОМИТЕТ ИМУЩЕСТВЕННЫХ ОТНОШЕНИЙ
АДМИНИСТРАЦИИ ПЕРМСКОГО МУНИЦИПАЛЬНОГО ОКРУГА**

РЕШЕНИЕ

о размещении объектов № 337

Пермский край
Пермский округ

08.02.2023

Комитет имущественных отношений администрации Пермского муниципального округа разрешает Акционерному обществу «Газпром газораспределение Пермь» (ИНН 5902183841, ОГРН 1025900512670, почтовый адрес: 614000, г. Пермь, ул. Петропавловская, 43)

размещение объекта «Газопровод давлением до 1,2 Мпа, для размещения которого не требуется разрешения на строительство».

на землях муниципальная собственность.

на срок 1 год с 08.02.2023 г. по 07.02.2024 г.

Местоположение: расположенных по адресу: край Пермский, м.о. Пермский, д. Жебреи, ул. Молодежная, к дому 1-2.

Приложение: схема предполагаемых к использованию земель или части земельного участка.

Особые условия использования:

1) При установке газопровода учесть параметры ширины проезда улично-дорожной сети, во избежание сужения полосы отвода дороги.

2) При условии получения разрешения на производство земляных работ.

Председатель комитета
имущественных отношений администрации
Пермского муниципального округа



Д.В. Ракицкий

(подпись, печать)

Схема предполагаемых к использованию земель или части земельного участка

Объект: Газопровод давлением до 1.2 Мпа, для размещения которого не требуется разрешения на строительство
 Местоположение: расположенных по адресу: Пермский край, м.о. Пермский, д. Жибрен, ул. Молодежная, к дому 1-2

Площадь земель или части земельного участка, кв.м.: 147
 Категория земель: земли населенных пунктов


Вид разрешенного использования: -
 Описание границ смежных землепользователей:
 От точки н1 до точки н2 - земельный участок с кадастровым номером 59:32:1820001:1726
 От точки н2 до точки н3 - земельный участок с кадастровым номером 59:32:1820001:2727
 От точки н3 до точки н4 - земли общего пользования
 От точки н4 до точки н7 - земельный участок с кадастровым номером 59:32:1820001:1444
 От точки н7 до точки н8 - земельный участок с кадастровым номером 59:32:1820001:2727
 От точки н8 до точки н1 - земельный участок с кадастровым номером 59:32:1820001:1423

Каталог координат, м

№ точки границы	X	Y
н1	508958.03	2258570.04
н2	508965.82	2258572.37
н3	508962.70	2258584.97
н4	508959.56	2258584.24
н5	508955.27	2258583.24
н6	508952.31	2258582.54
н7	508951.95	2258582.46
н8	508955.30	2258569.24
н1	508958.03	2258570.04

Условные обозначения:

- предполагаемый участок земель, на которых планируется размещение объекта
- :1726 - границы и номер земельного участка, сведения о которых внесены в ЕГРН
- :2263 - границы и номер объекта капитального строительства, сведения о которых внесены в ЕГРН
- 59:32-6.1267 - зоны с особыми условиями использования территории, сведения о которых внесены в ЕГРН
- :ЗУ1 - обозначение запрашиваемого земельного участка
- н1 - характерная точка границ земель или части земельного участка
- 59:32:1820001 - номер кадастрового квартала
- граница кадастрового квартала

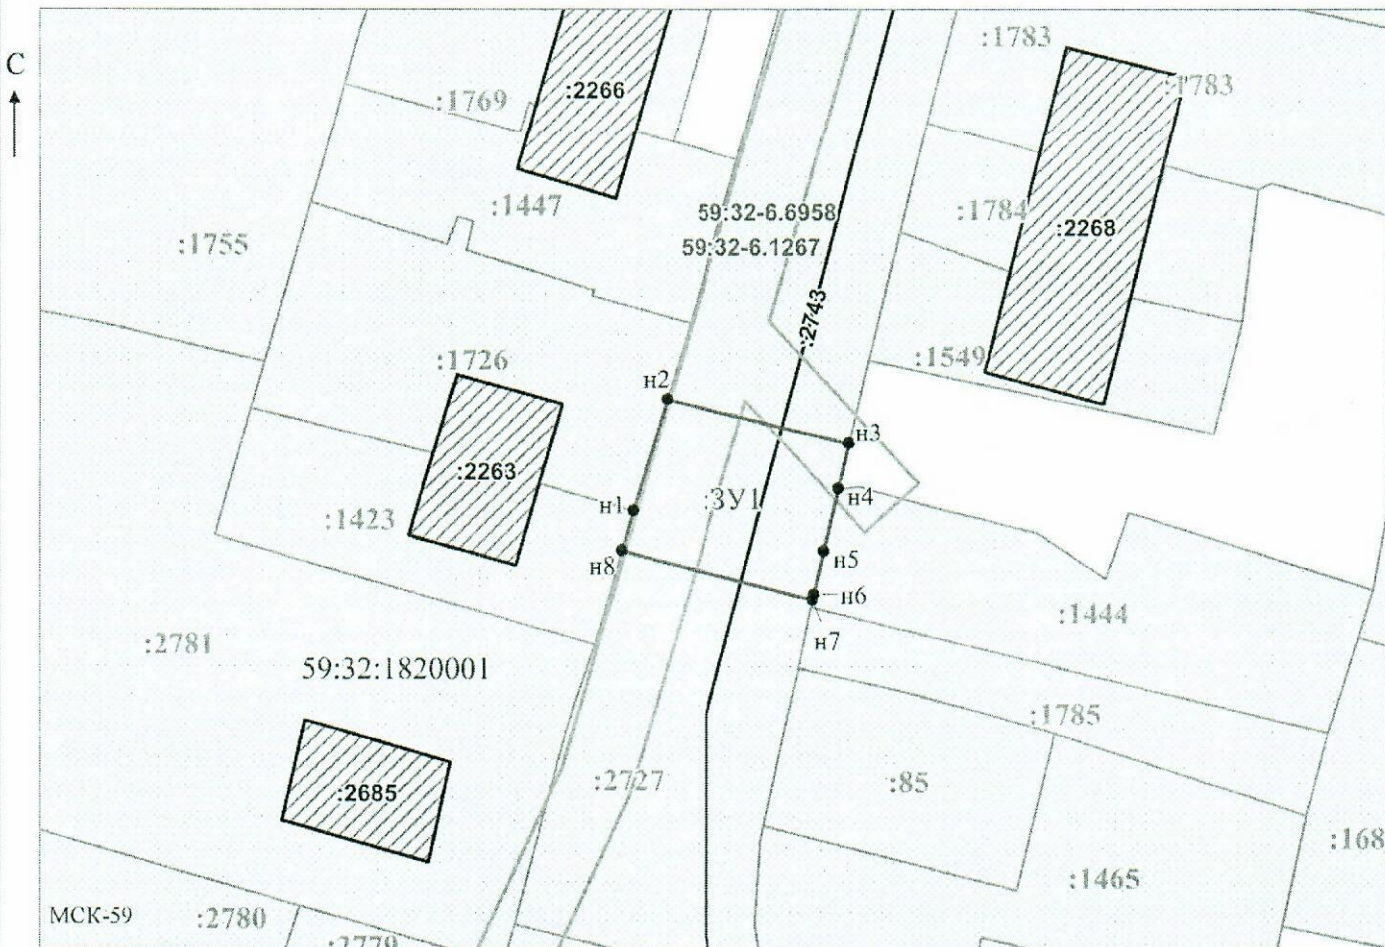

Заявитель: _____ / Осипова А.Д.
 (подпись, расшифровка подписи)
 МП _____
 (для юридических лиц и индивидуальных предпринимателей)

Масштаб 1:500