



**КОМИТЕТ ИМУЩЕСТВЕННЫХ ОТНОШЕНИЙ
АДМИНИСТРАЦИИ ПЕРМСКОГО МУНИЦИПАЛЬНОГО ОКРУГА**

РЕШЕНИЕ

о размещении объектов № 342

Пермский край
Пермский округ

10.02.2023

Комитет имущественных отношений администрации Пермского муниципального округа разрешает Открытому акционерному обществу «Межрегиональная распределительная сетевая компания Урала» (ИНН 6671163413, ОГРН 1056604000970, почтовый адрес: 620026, г. Екатеринбург, ул. Мамина Сибиряка, д. 140)

размещение объекта: «строительство участка ВЛ 0,4 кВ от ближайшей опоры ВЛ 0,4 кВ от ТП-6379, установка оборудования учета э/э на опоре ВЛ 0,4 кВ для электроснабжения ЛПХ по адресу: Пермский край, Пермский район, Фроловское с/п, д. Липаки (кад. номер зем. Участка 59:32:2170001:85)»

на землях муниципальной собственности

на срок бессрочно.

Местоположение: Российская Федерация, Пермский край, Пермский м.о., д. Липаки.

Приложение: схема предполагаемых к использованию земель или земельных участков.

Особые условия использования:

1) При установке опор электросетевого хозяйства учесть параметры ширины проезда улично-дорожной сети, во избежание сужения полосы отвода дороги. Установить опоры на расстоянии не более 2 метров от границ земельного участка.

2) При условии получения разрешения на производство земляных работ.

Председатель комитета
имущественных отношений администрации
Пермского муниципального округа



Д.В. Ракицкий

(подпись, печать)

СХЕМА

предполагаемых к использованию земель или части земельного участка

Объект: Строительство участка ВЛ 0,4 кВ от ближайшей опоры ВЛ 0,4 кВ от ЛП-6379, установка оборудования учета $\frac{2}{3}$ на опоре ВЛ 0,4 кВ для электроснабжения ЛПУ по адресу: Пермский край, Пермский район, Фроловское с/п. д. Липаки (кад. номер зем. участка 59:32:2170001:85)

Местоположение: Российская Федерация, Пермский край, Пермский м.о., д. Липаки

Площадь земель или части земельного участка: 169 кв. м.

Категория земель: земли населенных пунктов

Вид разрешенного использования (при наличии): -

Обозначение характерных точек границ	Координаты, м	
	X	Y
1	2	3
1	509462.37	2232541.87
2	509475.70	2232565.13
3	509476.00	2232565.00
4	509478.94	2232571.05
5	509479.03	2232571.22
6	509479.95	2232573.11
7	509479.56	2232573.30
8	509478.53	2232571.34
9	509478.47	2232571.24
10	509473.41	2232573.40
11	509472.40	2232571.33
12	509464.93	2232555.98
13	509458.87	2232543.57
14	509460.67	2232542.70
1	509462.37	2232541.87

Система координат: МСК-59 (зона2)

Описание границ смежных землепользователей:

- От т1 до т3 – земельный участок 59:32:2170001:241
- От т3 до т4, от т11 до т12 – земельный участок 59:32:2170001:231
- От т4 до т5, от т10 до т11, от т12 до т14 – земельный участок 59:32:0000000:15515
- От т5 до т7, от т14 до т1 – земли, свободные от прав третьих лиц
- От т7 до т10 – земельный участок 59:32:2170001:85

Условные обозначения:



Граница испрашиваемого земельного участка (части земельного участка)


Граница существующих земельных участков, учтенных в ЕГРН

Граница охранной зоны

Граница существующих объектов капитального строительства, учтенных в ЕГРН

Заявитель А.М. Казанцева

(по доверенности)
МП от 04.04.2022 от 33.01.2023

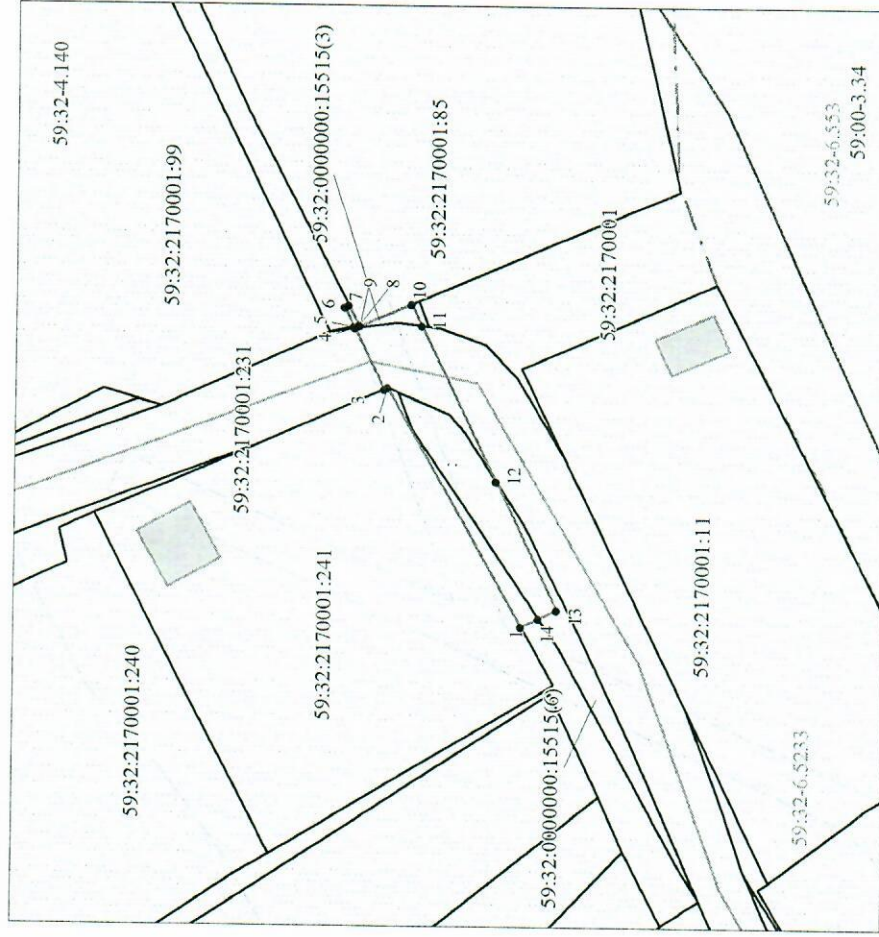

Масштаб 1:500

Границы кадастрового квартала

Номер кадастрового квартала

Надпись кадастрового номера земельного участка

Обозначение муниципального образования, населенного пункта

	59:15:1030101
	59:15:1030101:4
	59:15-4.25