



**КОМИТЕТ ИМУЩЕСТВЕННЫХ ОТНОШЕНИЙ
АДМИНИСТРАЦИИ ПЕРМСКОГО МУНИЦИПАЛЬНОГО ОКРУГА**

РЕШЕНИЕ

о размещении объектов № 346

Пермский край
Пермский округ

10.02.2023

Комитет имущественных отношений администрации Пермского муниципального округа разрешает Акционерному обществу «Газпром газораспределение Пермь» (ИНН 5902183841, ОГРН 1025900512670, почтовый адрес: 614000, г. Пермь, ул. Петропавловская, 43)

размещение объекта «газопровод давлением до 1,2 Мпа, для размещения которого не требуется разрешения на строительство»

на землях муниципальная собственность и государственная собственность на которые не разграничена.

на срок 1 год с 10.02.2023 г. по 09.02.2024 г.

Местоположение: Пермский край, Пермский м.о., кв-л Копыловский, ул. Березовая, к дому 60.

Приложение: схема предполагаемых к использованию земель или части земельного участка.

Особые условия использования:

1. При размещении объекта учесть параметры ширины проезда улично-дорожной сети, во избежание сужения полосы отвода дороги.
2. Получение разрешения на производство земляных работ.

Председатель комитета
имущественных отношений
администрации Пермского
муниципального округа



(подпись, печать)

Д.В. Ракицкий

Схема предполагаемых к использованию земель или части земельного участка

Объект: Газопровод давлением до 1.2 Мпа, для размещения которого не требуется разрешения на строительство

Местоположение: расположенных по адресу: Пермский край, м.о. Пермский, кв-л Копыловский, ул. Берзювая, к дому 60

Площадь земель или части земельного участка, кв.м.: 1652

Категория земель: земли населенных пунктов


Вид разрешенного использования: -

Описание границ смежных землепользователей:

От точки н1 до точки н2 - земельный участок с кадастровым номером 59:32:3250002:827
 От точки н2 до точки н3 - земельный участок с кадастровым номером 59:32:3250002:852
 От точки н3 до точки н4 - земельный участок с кадастровым номером 59:32:3250002:853
 От точки н4 до точки н6 - земельный участок с кадастровым номером 59:32:3250002:854
 От точки н6 до точки н7 - земельный участок с кадастровым номером 59:32:3250002:827
 От точки н7 до точки н8 - земли общего пользования
 От точки н8 до точки н10 - земельный участок с кадастровым номером 59:32:0000000:15557
 От точки н10 до точки н12 - земельный участок с кадастровым номером 59:32:0680001:2915
 От точки н12 до точки н14 - земли общего пользования
 От точки н14 до точки н15 - земельный участок с кадастровым номером 59:32:0680001:3231
 От точки н15 до точки н17 - земельный участок с кадастровым номером 59:32:0680001:8706
 От точки н17 до точки н19 - земли общего пользования
 От точки н19 до точки н20 - земельный участок с кадастровым номером 59:32:0680001:3098
 От точки н20 до точки н21 - земли общего пользования
 От точки н21 до точки н24 - земельный участок с кадастровым номером 59:32:0680001:8698
 От точки н24 до точки н26 - земли общего пользования
 От точки н26 до точки н27 - земельный участок с кадастровым номером 59:32:3250002:536
 От точки н27 до точки н30 - земельный участок с кадастровым номером 59:32:3250002:4761
 От точки н30 до точки н31 - земельный участок с кадастровым номером 59:32:3250002:844
 От точки н31 до точки н32 - земельный участок с кадастровым номером 59:32:3250002:845
 От точки н32 до точки н34 - земельный участок с кадастровым номером 59:32:3250002:846
 От точки н34 до точки н36 - земельный участок с кадастровым номером 59:32:3250002:847
 От точки н36 до точки н37 - земельный участок с кадастровым номером 59:32:3250002:843
 От точки н37 до точки н1 - земельный участок с кадастровым номером 59:32:3250002:842

Каталог координат, м

№ точки границы	X	Y
н1	506749.43	2213370.37
н2	506750.60	2213376.79
н3	506739.31	2213384.69
н4	506716.07	2213400.95
н5	506709.57	2213405.50
н6	506705.81	2213409.06
н7	506702.54	2213403.90
н8	506700.65	2213400.92
н9	506701.43	2213400.36
н10	506690.32	2213387.02
н11	506692.46	2213385.45
н12	506684.79	2213378.56
н13	506677.35	2213369.69
н14	506651.65	2213344.45
н15	506633.77	2213327.71
н16	506626.11	2213320.70
н17	506625.22	2213322.15
н18	506591.73	2213292.11
н19	506590.26	2213293.63
н20	506589.82	2213293.23
н21	506589.12	2213292.56
н22	506589.47	2213292.25
н23	506586.98	2213289.78
н24	506585.51	2213291.11
н25	506581.31	2213287.06
н26	506584.69	2213283.56
н27	506588.83	2213279.27
н28	506590.47	2213281.32
н29	506598.46	2213288.26
н30	506618.29	2213305.49
н31	506638.02	2213322.71
н32	506658.19	2213340.31
н33	506671.71	2213352.11
н34	506682.69	2213364.87
н35	506710.74	2213397.46
н36	506728.23	2213385.22
н37	506745.72	2213372.97
н1	506749.43	2213370.37

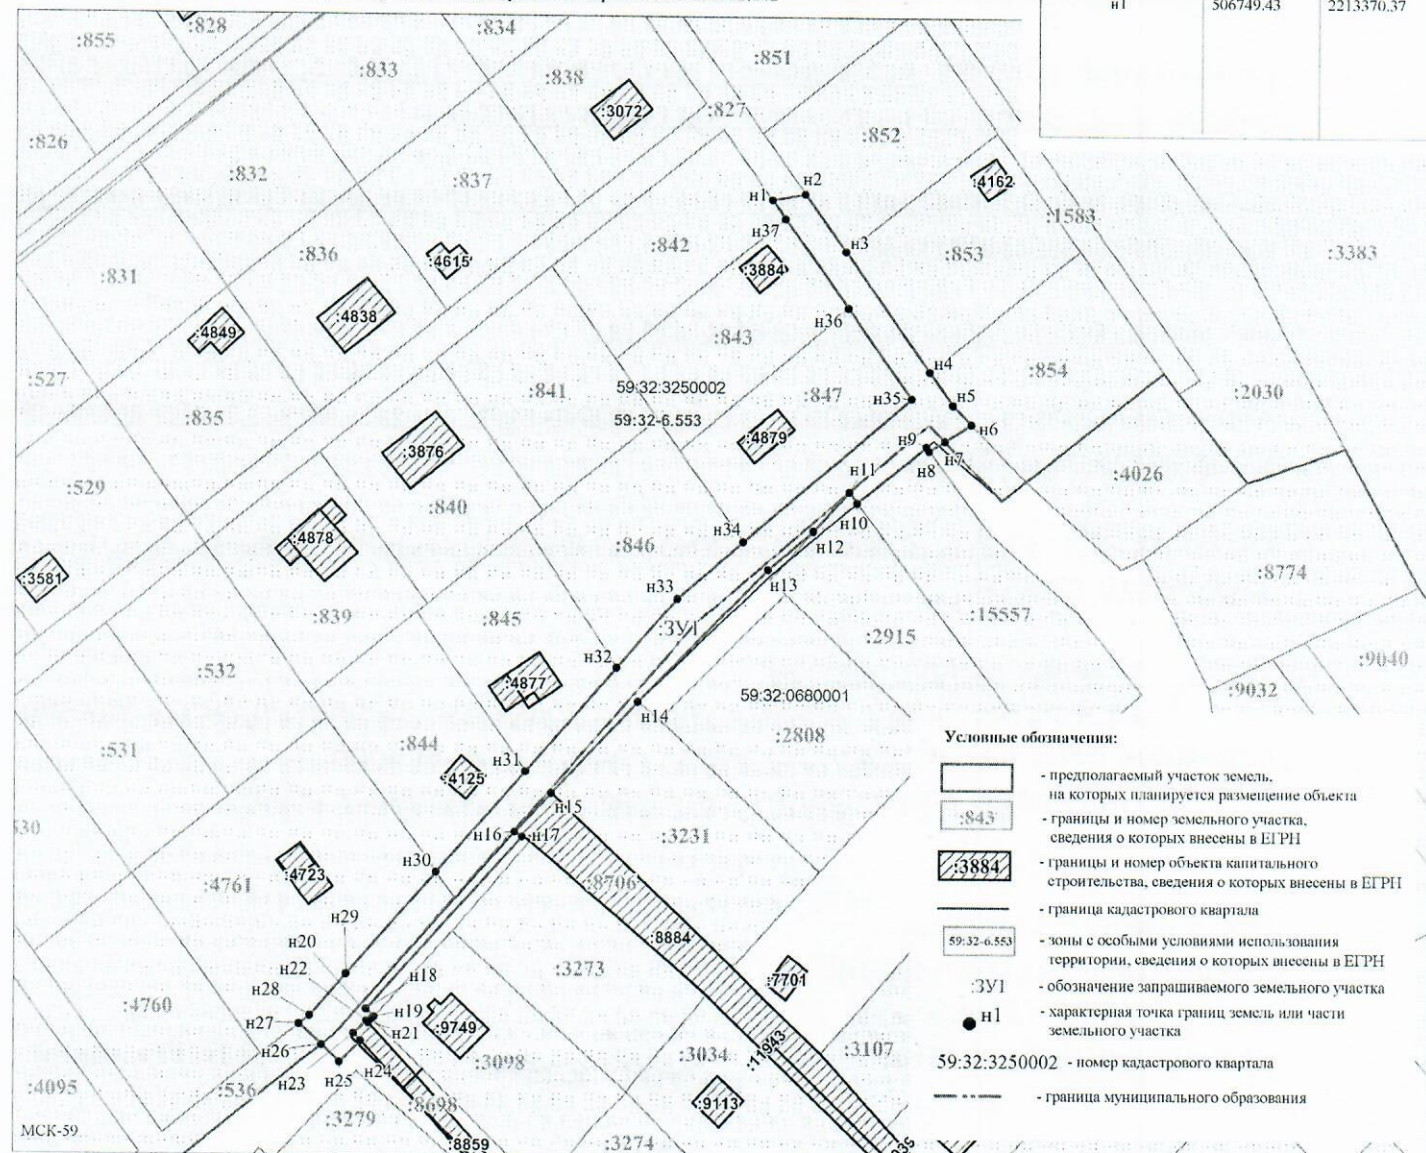

Заявитель: Офикина И.В.
 (подпись, расшифровка подписи)
 МП (для юридических лиц и индивидуальных предпринимателей)

Масштаб 1:1000