



**КОМИТЕТ ИМУЩЕСТВЕННЫХ ОТНОШЕНИЙ  
АДМИНИСТРАЦИИ ПЕРМСКОГО МУНИЦИПАЛЬНОГО ОКРУГА**

**РЕШЕНИЕ**

о размещении объектов № 347

Пермский край  
Пермский округ

10.02.2023

Комитет имущественных отношений администрации Пермского муниципального округа разрешает Козлову Юрию Семеновичу (паспорт 57 01 № 702392 выдан 15.11.2001 Управлением внутренних Дел Мотовилихинского района города Перми) почтовый адрес: 614060, г. Пермь, ул. Лебедева, д. 46, кв. 19.

размещение объекта «Нестационарные объекты для организации обслуживания зон отдыха населения, в том числе на пляжных территориях в прибрежных защитных полосах водных объектов, для размещения которых не требуется разрешения на строительство»

на землях государственная собственность на которые не разграничена на срок 1 год с 10.02.2023 г. по 09.02.2024 г.

Местоположение: Пермский край, Пермский муниципальный округ, юго-западнее д. Васильевка

Приложение: схема предполагаемых к использованию земель или части земельного участка.

Особые условия использования:

1. Без права возведения объектов капитального строительства, без права возведения ограждения, с правом свободного доступа неограниченного круга лиц.
2. В соответствии с абз. 2 п. 8.2. Положения о порядке и условиях размещения объектов на землях или земельных участках, находящихся в государственной или муниципальной собственности, на территории Пермского края без предоставления земельных участков и установления сервитутов, публичного сервитута, утвержденного постановлением Правительства Пермского края от 22.07.2015 № 478-п, при прекращении действия решения о размещении объектов размещенные объекты демонтируются заявителем за счет собственных средств в срок не позднее 14 календарных дней с даты получения письма Комитета имущественных отношений администрации Пермского муниципального района о прекращении действия решения о размещении объектов.

Председатель комитета  
имущественных отношений  
администрации Пермского  
муниципального округа



(подпись, печать)

Д.В. Ракицкий

**Схема предполагаемых к использованию земель**

Наименование объекта: **Нестационарные объекты для организации обслуживания зон отдыха населения, в том числе на пляжных территориях в прибрежных защитных полосах водных объектов (п. 19 пост 1300)**


для размещения которой не требуется разрешения на строительство

Местоположение : **Пермский край, Пермский муниципальный округ, юго-западнее д. Васильевка**

Площадь частей земельного участка: **:ЗУ - 400 кв.м**

Категория земель: **земли сельскохозяйственного назначения**

Разрешенное использование: **сельскохозяйственные угодья в составе земель сельскохозяйственного назначения**

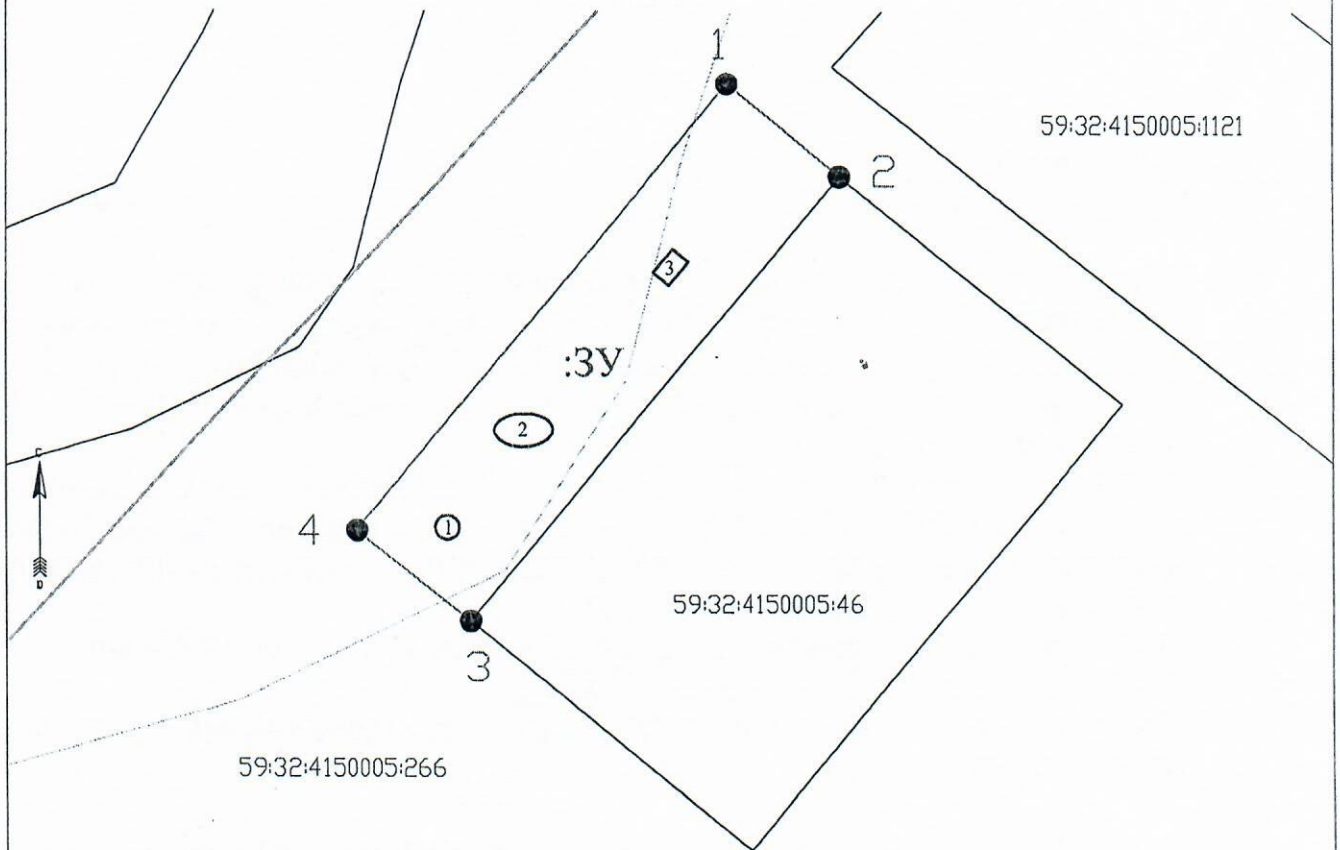

**Каталог координат земельного участка**

№№ точек	Координаты, м	
	X	Y
1	497386.18	2186027.34
2	497379.83	2186035.07
3	497348.92	2186009.68
4	497355.27	2186001.95

Масштаб 1:500

**Описание границ смежных участков**

2-3	59:32:4150005:46
1-2, 3-4, 4-1	59:32:4150005:266

**УСЛОВНЫЕ ОБОЗНАЧЕНИЯ:**

- - граница испрашиваемого земельного участка
- :ЗУ - условный номер испрашиваемого земельного участка
- 59:32:4150005:46 - надписи кадастровых номеров земельных участков, внесенных в ЕГРН
- - граница земельных участков по сведениям из ЕГРН
- - граница кадастрового квартала
- - береговая линия
- ① - Временный павильон
- ② - Детская игровая площадка
- ③ - Площадка для пикника

Заявитель \_\_\_\_\_ Козлов Ю.С.