



**КОМИТЕТ ИМУЩЕСТВЕННЫХ ОТНОШЕНИЙ
АДМИНИСТРАЦИИ ПЕРМСКОГО МУНИЦИПАЛЬНОГО ОКРУГА**

РЕШЕНИЕ
о размещении объектов № 349

Пермский край
Пермский округ

10.02.2023

Комитет имущественных отношений администрации Пермского муниципального округа разрешает Акционерному обществу «Газпром газораспределение Пермь» (ИНН 5902183841, ОГРН 1025900512670, почтовый адрес: 614000, г. Пермь, ул. Петропавловская, 43)

размещение объекта «Газопровод-ввод до границы земельного участка по адресу: Просторная ул. 48, Устиново д. (газопровод давлением до 1,2 Мпа, для размещения которого не требуется разрешения на строительство)».

на землях муниципальной собственности.

на срок 1 год с 10.02.2023г. по 09.02.2024г.

Местоположение: Пермский край, Пермский м.о., д. Устиново.

Приложение: схема предполагаемых к использованию земель или части земельного участка.

Особые условия использования:

- 1) При установке газопровода учесть параметры ширины проезда улично-дорожной сети, во избежание сужения полосы отвода дороги.
- 2) При условии получения разрешения на производство земляных работ.

Председатель комитета
имущественных отношений администрации
Пермского муниципального округа



Д.В. Ракицкий
(подпись, печать)

Схема предполагаемых к использованию земель или части земельного участка


Объект: "Газопровод-ввод до границы земельного участка по адресу: Просторная ул 48, Устиново д"

Местоположение: Пермский край, Пермский район, Двуреченское с/п, д. Устиново

Площадь земель или части земельного участка, кв.м.: 969

Категория земель: земли населённых пунктов

Вид разрешенного использования земельного участка: отсутствует

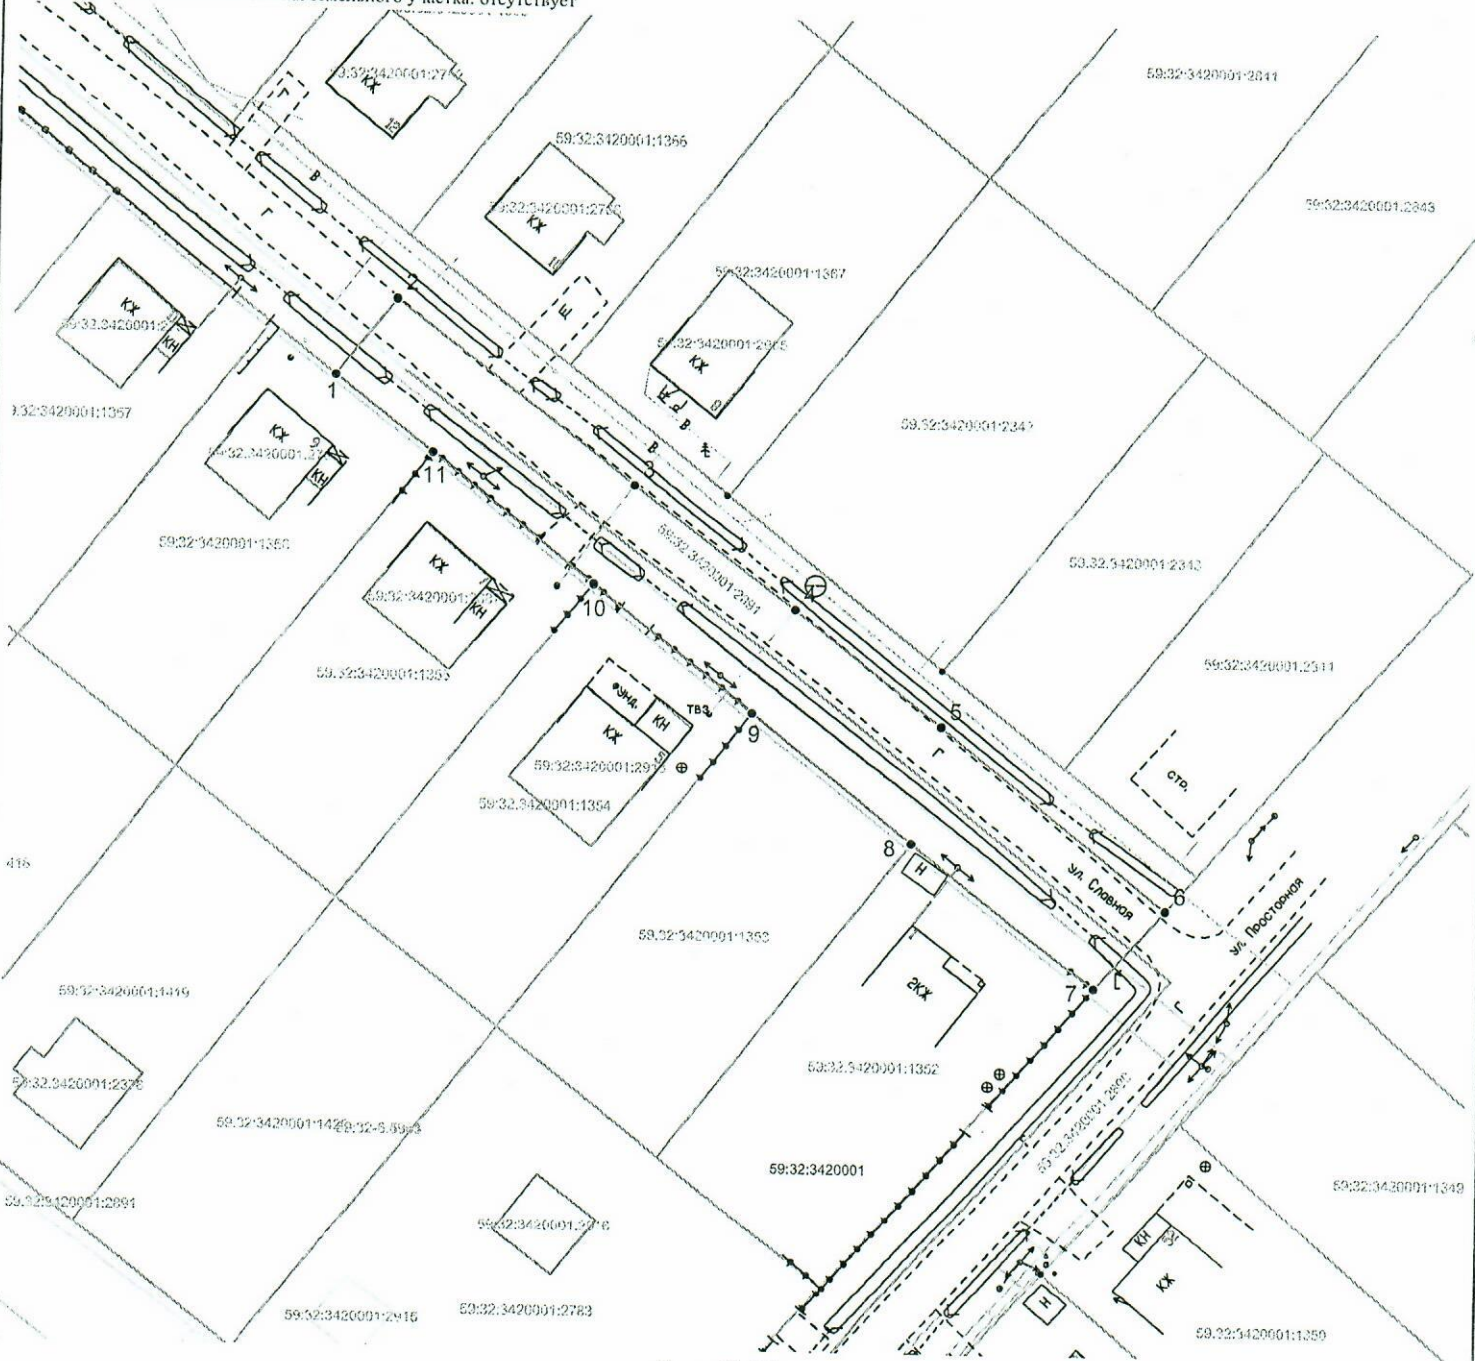

Масштаб 1:500


Описание границ смежных землепользователей:

от т.6 до т.7 - 59:32:3420001:2890;
 от т.7 до т.8 - 59:32:3420001:1352;
 от т.8 до т.9 - 59:32:3420001:1353;
 от т.9 до т.10 - 59:32:3420001:1354;
 от т.10 до т.11 - 59:32:3420001:1355;
 от т.11 до т.1 - 59:32:3420001:1356.

Условные обозначения:

- — граница предполагаемых к использованию земель или части земельного участка
- 1 — граница земельного участка ранее учтенного в ЕГРН
- 2 — граница кадастрового квартала
- 59:32:3420001 — кадастровый номер квартала
- 59:32:3420001:1424 — кадастровый номер земельного участка в кадастровом квартале
- граница объекта капитального строительства
- проектируемый газопровод-ввод низкого давления
- существующий газопровод

| Обозначение характерных точек границ № | Координаты (МСК -59) | | Обозначение характерных точек границ № | Координаты (МСК -59) | |
|---|----------------------|------------|---|----------------------|------------|
| | X | Y | | X | Y |
| | ЗУ1 | | 7 | 507772.05 | 2229284.89 |
| 1 | 507830.50 | 2229210.68 | 8 | 507785.97 | 2229267.21 |
| 2 | 507838.04 | 2229216.45 | 9 | 507798.34 | 2229251.50 |
| 3 | 507820.30 | 2229239.61 | 10 | 507810.72 | 2229235.79 |
| 4 | 507808.60 | 2229255.54 | 11 | 507823.09 | 2229220.08 |
| 5 | 507797.36 | 2229269.92 | 1 | 507830.50 | 2229210.68 |
| 6 | 507779.88 | 2229291.74 | | | |

Заявитель  Косачев О.В. по доверенности
(подпись, расшифровка подписи) № 1853 от 28.12.2022
 МП Верно
Служба кадастровых дел в ИЦ