



**КОМИТЕТ ИМУЩЕСТВЕННЫХ ОТНОШЕНИЙ  
АДМИНИСТРАЦИИ ПЕРМСКОГО МУНИЦИПАЛЬНОГО ОКРУГА**

**РЕШЕНИЕ**

о размещении объектов № 350

Пермский край  
Пермский округ

10.02.2023

Комитет имущественных отношений администрации Пермского муниципального округа разрешает Акционерному обществу «Газпром газораспределение Пермь» (ИНН 5902183841, ОГРН 1025900512670, почтовый адрес: 614000, г. Пермь, ул. Петропавловская, 43)

размещение объекта «Газопровод-ввод до границы земельного участка по адресу: Просторная 12, Устиново д. (газопровод давлением до 1,2 Мпа, для размещения которого не требуется разрешения на строительство)»:

на землях муниципальной собственности.

на срок 1 год с 10.02.2023г. по 09.02.2024г.

Местоположение: Пермский край, Пермский м.о., д. Устиново.

Приложение: схема предполагаемых к использованию земель или части земельного участка.

Особые условия использования:

1) При установке газопровода учесть параметры ширины проезда улично-дорожной сети, во избежание сужения полосы отвода дороги.

2) При условии получения разрешения на производство земляных работ.

Председатель комитета  
имущественных отношений администрации  
Пермского муниципального округа

  
Д.В. Ракицкий  
(подпись, печать)



### Схема предполагаемых к использованию земель или части земельного участка


Объект: "Газопровод-ввод до границы земельного участка по адресу: Просторная 12, Устиново д"

Местоположение: Пермский край, Пермский район, Двуреченское с/п, д. Устиново

Площадь земель или части земельного участка, кв.м.: 416

Категория земель: земли населённых пунктов

Вид разрешенного использования земельного участка: отсутствует

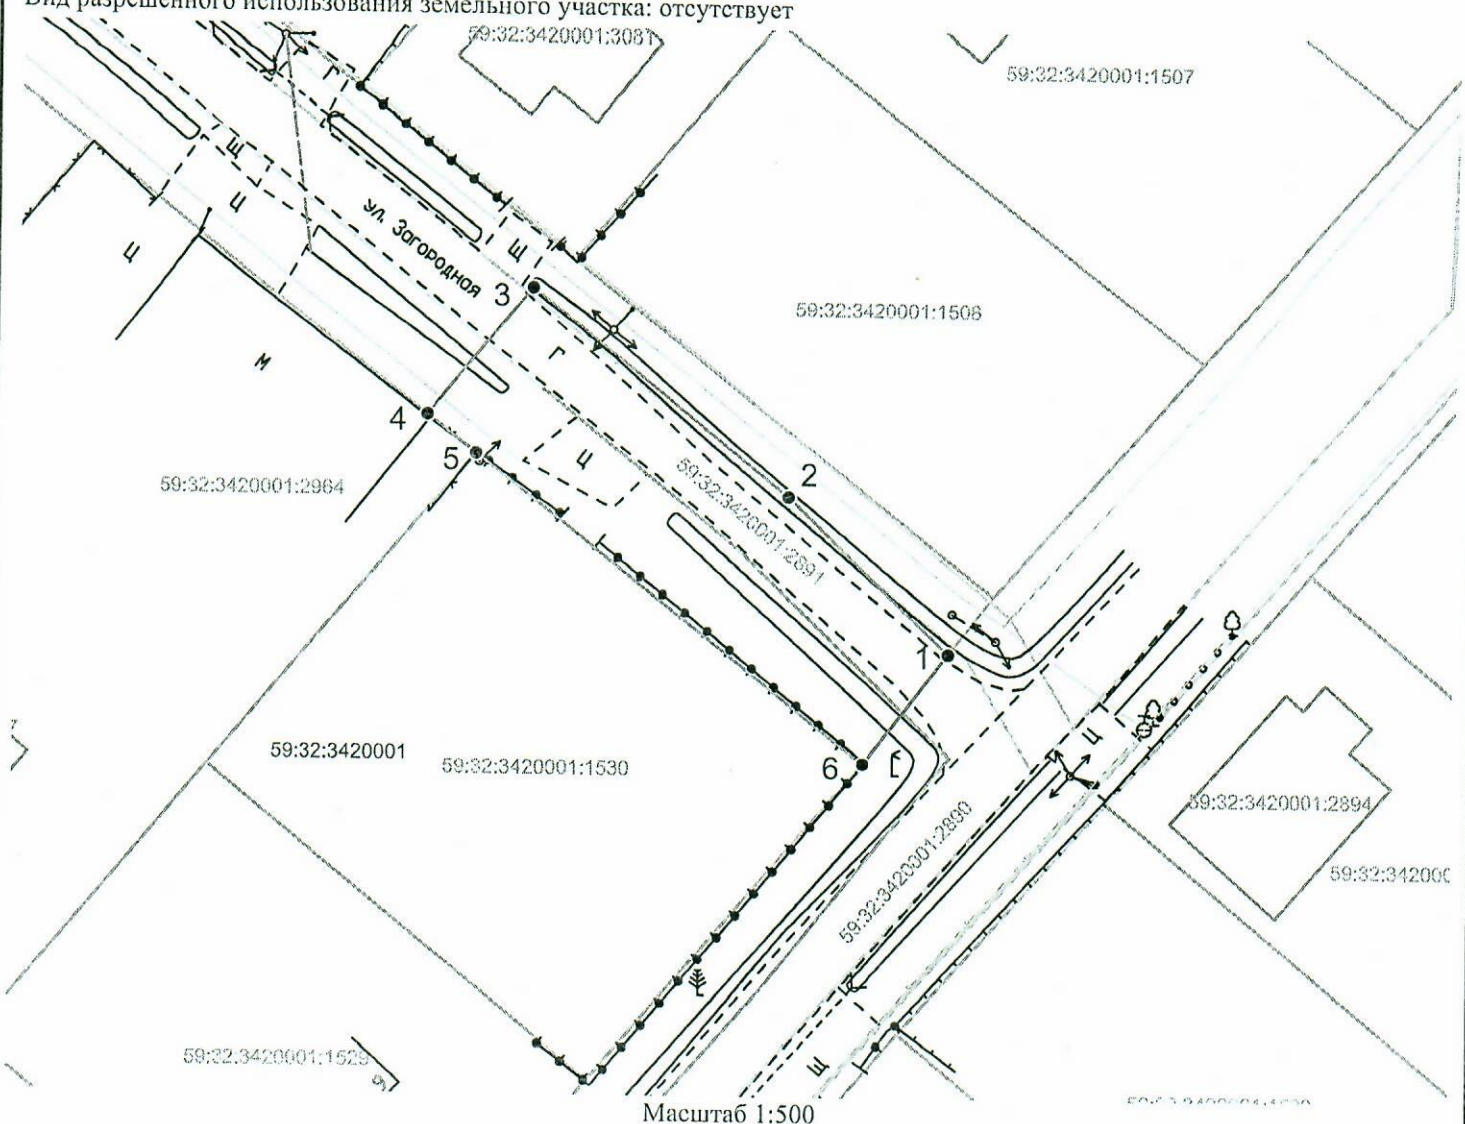

#### Описание границ смежных землепользователей:

от т.4 до т.5 - 59:32:3420001:2964;  
от т.5 до т.6 - 59:32:3420001:1530.

#### Условные обозначения:

- граница предполагаемых к использованию земель или части земельного участка
- граница земельного участка ранее учтенного в ЕГРН
- граница кадастрового квартала
- 59:32:3420001 - кадастровый номер квартала
- 59:32:3420001:1530 - кадастровый номер земельного участка в кадастровом квартале
- граница объекта капитального строительства
- проектируемый газопровод-ввод низкого давления
- существующий газопровод

Обозначение характерных точек границ №	Координаты (МСК -59)	
	X	Y
<b>ЗУ1</b>		
1	507485.65	2229034.74
2	507496.33	2229023.68
3	507510.60	2229005.93
4	507501.75	2228998.81
5	507499.11	2229002.16
6	507478.00	2229028.95
1	507485.65	2229034.74

Заявитель \_\_\_\_\_

(подпись, расшифровка подписи)

МП

(для юридических лиц и ИП)

Косачев О.В., по доверенности

№ 1853 от 28.12.2022

Верно