



**КОМИТЕТ ИМУЩЕСТВЕННЫХ ОТНОШЕНИЙ  
АДМИНИСТРАЦИИ ПЕРМСКОГО МУНИЦИПАЛЬНОГО ОКРУГА**

**РЕШЕНИЕ**

о размещении объектов № 354

Пермский край  
Пермский округ

14.02.2023

Комитет имущественных отношений администрации Пермского муниципального округа разрешает Акционерному обществу «Газпром газораспределение Пермь» (ИНН 5902183841, ОГРН 1025900512670, почтовый адрес: 614000, г. Пермь, ул. Петропавловская, 43)

размещение объекта «Газопровод-ввод до границы земельного участка по адресу: Свободная ул. 11, Устиново д. (газопровод давлением до 1,2 Мпа, для размещения которого не требуется разрешения на строительство)».

на землях муниципальной собственности.

на срок 1 год с 14.02.2023г. по 13.02.2024г.

Местоположение: Пермский край, Пермский м.о., д. Устиново.

Приложение: схема предполагаемых к использованию земель или части земельного участка.

Особые условия использования:

1) При установке газопровода учесть параметры ширины проезда улично-дорожной сети, во избежание сужения полосы отвода дороги.

2) При условии получения разрешения на производство земляных работ.

Председатель комитета  
имущественных отношений администрации  
Пермского муниципального округа




Д.В. Ракицкий

(подпись, печать)

# Схема предполагаемых к использованию земель или части земельного участка

Объект: "Газопровод-ввод до границы земельного участка по адресу: Свободная ул 11, Устиново д"  
 Местоположение: Пермский край, Пермский м.о., д. Устиново  
 Площадь земель или части земельного участка, кв.м.: 2044  
 Категория земель: земли населенных пунктов  
 Вид разрешенного использования земельного участка: отсутствует

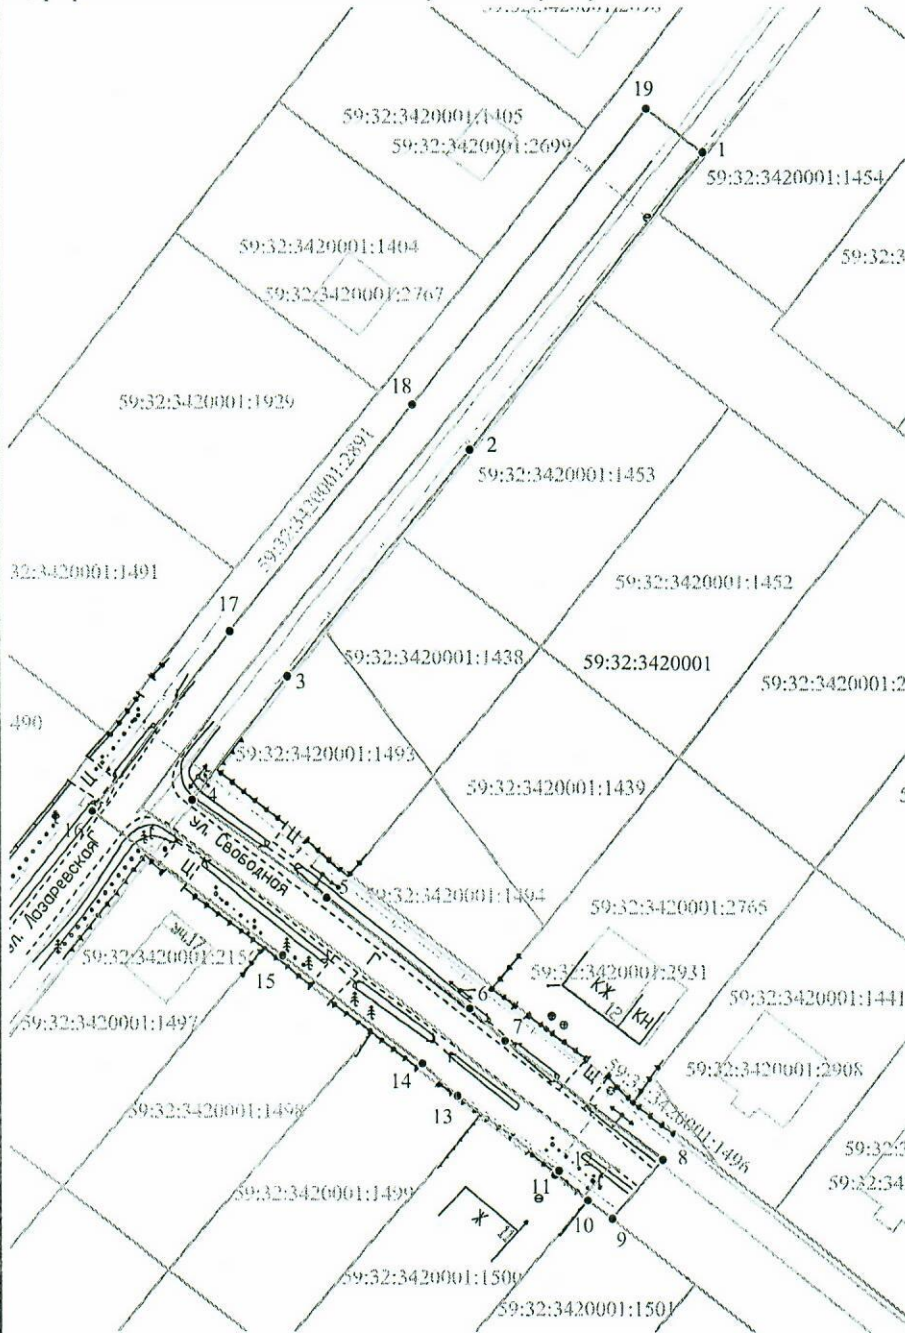

Обозначение характерных точек границ	Координаты (МСК - 59)	
	X	Y
№		
ЗУ1 (1)		
1	507769.87	2229021.65
2	507728.93	2228989.55
3	507697.54	2228964.61
4	507680.64	2228951.48
5	507667.01	2228969.97
6	507651.79	2228989.40
7	507647.35	2228994.15
8	507630.80	2229015.80
9	507622.44	2229008.81
10	507625.09	2229005.47
11	507628.65	2229000.96
12	507629.23	2229001.45
13	507639.70	2228987.69
14	507644.18	2228982.89
15	507659.05	2228963.92
16	507679.09	2228937.53
17	507703.73	2228956.76
18	507735.15	2228981.72
19	507775.84	2229013.90
1	507769.87	2229021.65

Описание границ смежных землепользователей:  
 от т.9 до т.10 - 59:32:3420001:1501,  
 от т.10 до т.11 - 59:32:3420001:1500.

Масштаб 1:1000

Условные обозначения:

- граница части земельного участка, занимаемой на период строительства
- граница земельного участка ранее учтенного в ЕГРН, установленная в соответствии с требованиями земельного законодательства
- граница кадастрового квартала
- 59:32:0760101 - кадастровый номер квартала
- 59:32:0760101:35 - кадастровый номер земельного участка в КК
- проектируемый газопровод-ввод
- существующий газопровод
- граница зоны с особыми условиями использования территории, учтенная в ЕГРН

Заявитель

Косачев О.В., по доверенности

(подпись, расшифровка подписи)

№ 1853 от 28.12.2022

МП

Верно

(для юридических лиц и ИП)