



**КОМИТЕТ ИМУЩЕСТВЕННЫХ ОТНОШЕНИЙ  
АДМИНИСТРАЦИИ ПЕРМСКОГО МУНИЦИПАЛЬНОГО ОКРУГА**

**РЕШЕНИЕ**  
о размещении объектов № 360

Пермский край  
Пермский округ

15.02.2023

Комитет имущественных отношений администрации Пермского муниципального округа разрешает Акционерному обществу «Газпром газораспределение Пермь» (ИНН 5902183841, ОГРН 1025900512670, почтовый адрес: 614000, г. Пермь, ул. Петропавловская, 43)

размещение объекта «Газопровод-ввод до границы земельного участка по адресу: Лесная ул. 5, Устиново д. (газопровод давлением до 1,2 Мпа, для размещения которого не требуется разрешения на строительство)».

на землях государственная собственность на которые не разграничена.

на срок 1 год с 15.02.2023г. по 14.02.2024г.

Местоположение: Пермский край, Пермский м.о., д. Устиново.

Приложение: схема предполагаемых к использованию земель или части земельного участка.

Особые условия использования:

- 1) При установке газопровода учесть параметры ширины проезда улично-дорожной сети, во избежание сужения полосы отвода дороги.
- 2) При условии получения разрешения на производство земляных работ.

Председатель комитета  
имущественных отношений администрации  
Пермского муниципального округа



Д.В. Ракицкий

(подпись, печать)

# Схема предполагаемых к использованию земель или части земельного участка

Объект: "Газопровод-ввод до границы земельного участка по адресу: Лесная ул 5, Устиново д"


Местоположение: Пермский край, Пермский м.о., д. Устиново

Площадь земель или части земельного участка, кв.м.: 86

Категория земель: земли населенных пунктов

Вид разрешенного использования земельного участка: отсутствует

Обозначение характерных точек границ	Координаты (МСК - 59)	
	X	Y
№		
	ЗУ1 (1)	
1	506828.91	2229738.29
2	506822.66	2229745.48
3	506816.21	2229739.09
4	506822.45	2229731.91
1	506828.91	2229738.29

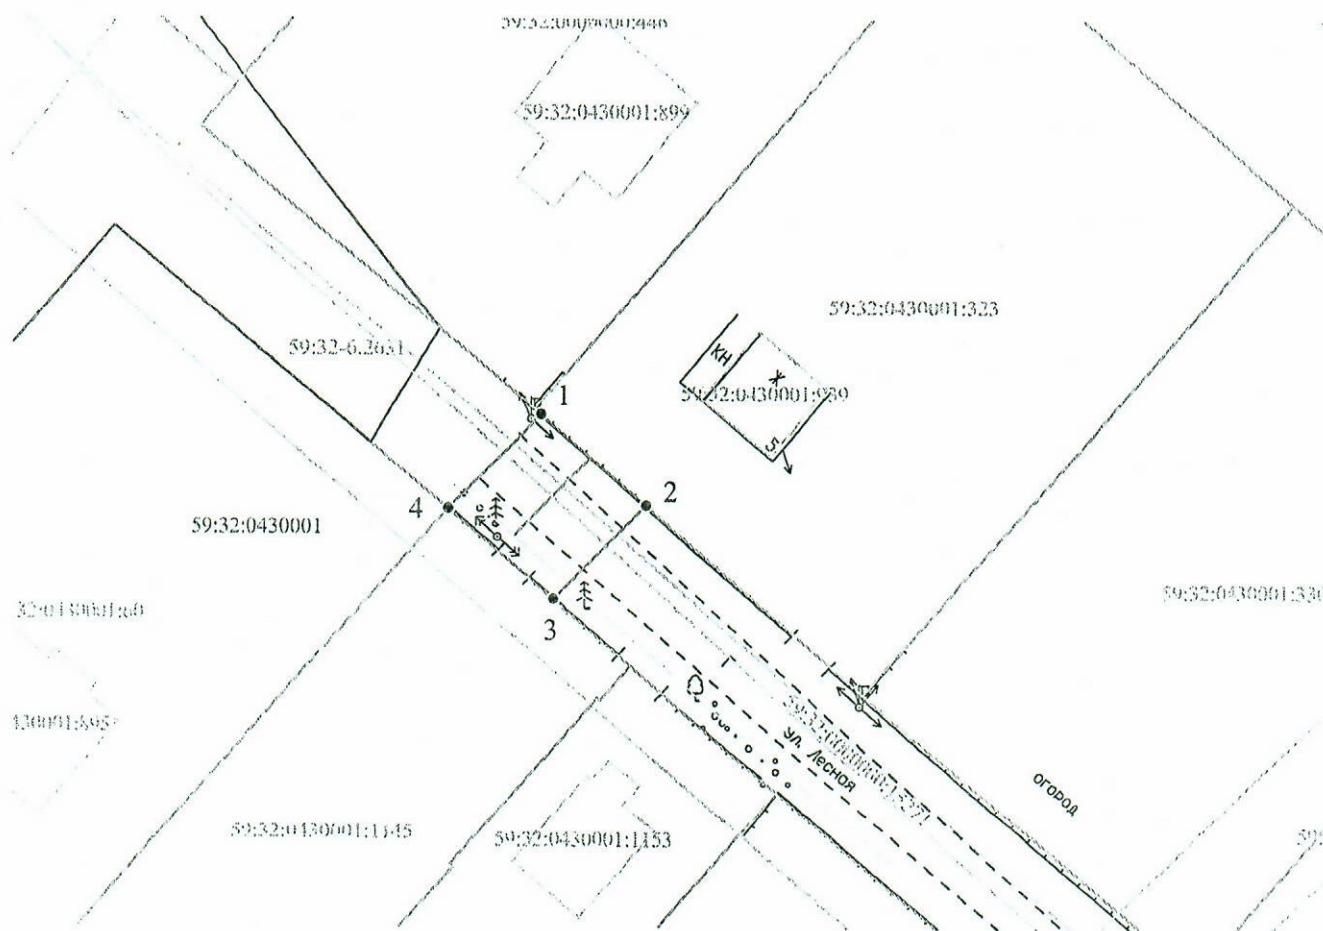

Условные обозначения:

Масштаб 1:500

1 — граница части земельного участка, занимаемой на период строительства

2 — граница земельного участка ранее учтенного в ЕГРН, установленная в соответствии с требованиями земельного законодательства

— граница кадастрового квартала

59:32:0760101 — кадастровый номер квартала

59:32:0760101:38 — кадастровый номер земельного участка в КК

— проектируемый газопровод-ввод

— существующий газопровод

— граница зоны с особыми условиями использования территории, учтенная в ЕГРН

Описание границ смежных землепользователей:  
от т.2 до т.3, от т.4 до т.1 — земли неразграниченной государственной (муниципальной) собственности,  
от т.1 до т.2 — 59:32:0430001:323,  
от т.3 до т.4 — 59:32:0430001:1145.

Заявитель

*OK*

Косачев О.В., по доверенности

(подпись, расшифровка подписи)

№ 1853 от 28.12.2022

МП

Верно

(для юридических лиц и ИП)