



**КОМИТЕТ ИМУЩЕСТВЕННЫХ ОТНОШЕНИЙ
АДМИНИСТРАЦИИ ПЕРМСКОГО МУНИЦИПАЛЬНОГО ОКРУГА**

РЕШЕНИЕ

о размещении объектов № 363

Пермский край
Пермский округ

15.02.2023

Комитет имущественных отношений администрации Пермского муниципального округа разрешает Акционерному обществу «Газпром газораспределение Пермь» (ИНН 5902183841, ОГРН 1025900512670, почтовый адрес: 614000, г. Пермь, ул. Петропавловская, 43)

размещение объекта «Газопровод-ввод до границы земельного участка по адресу: Славная ул. 9, Устиново д. (газопровод давлением до 1,2 Мпа, для размещения которого не требуется разрешения на строительство)».

на землях муниципальной собственности.

на срок 1 год с 15.02.2023г. по 14.02.2024г.

Местоположение: Пермский край, Пермский м.о., д. Устиново.

Приложение: схема предполагаемых к использованию земель или части земельного участка.

Особые условия использования:

1) При установке газопровода учесть параметры ширины проезда улично-дорожной сети, во избежание сужения полосы отвода дороги.

2) При условии получения разрешения на производство земляных работ.

Председатель комитета
имущественных отношений администрации
Пермского муниципального округа




Д.В. Ракицкий

(подпись, печать)

Схема предполагаемых к использованию земель или части земельного участка

Объект: "Газопровод-ввод до границы земельного участка по адресу: Славная ул 9, Устиново д"
 Местоположение: Пермский край, Пермский м.о., д. Устиново
 Площадь земель или части земельного участка, кв.м.: 1167
 Категория земель: земли населённых пунктов
 Вид разрешенного использования земельного участка: отсутствует

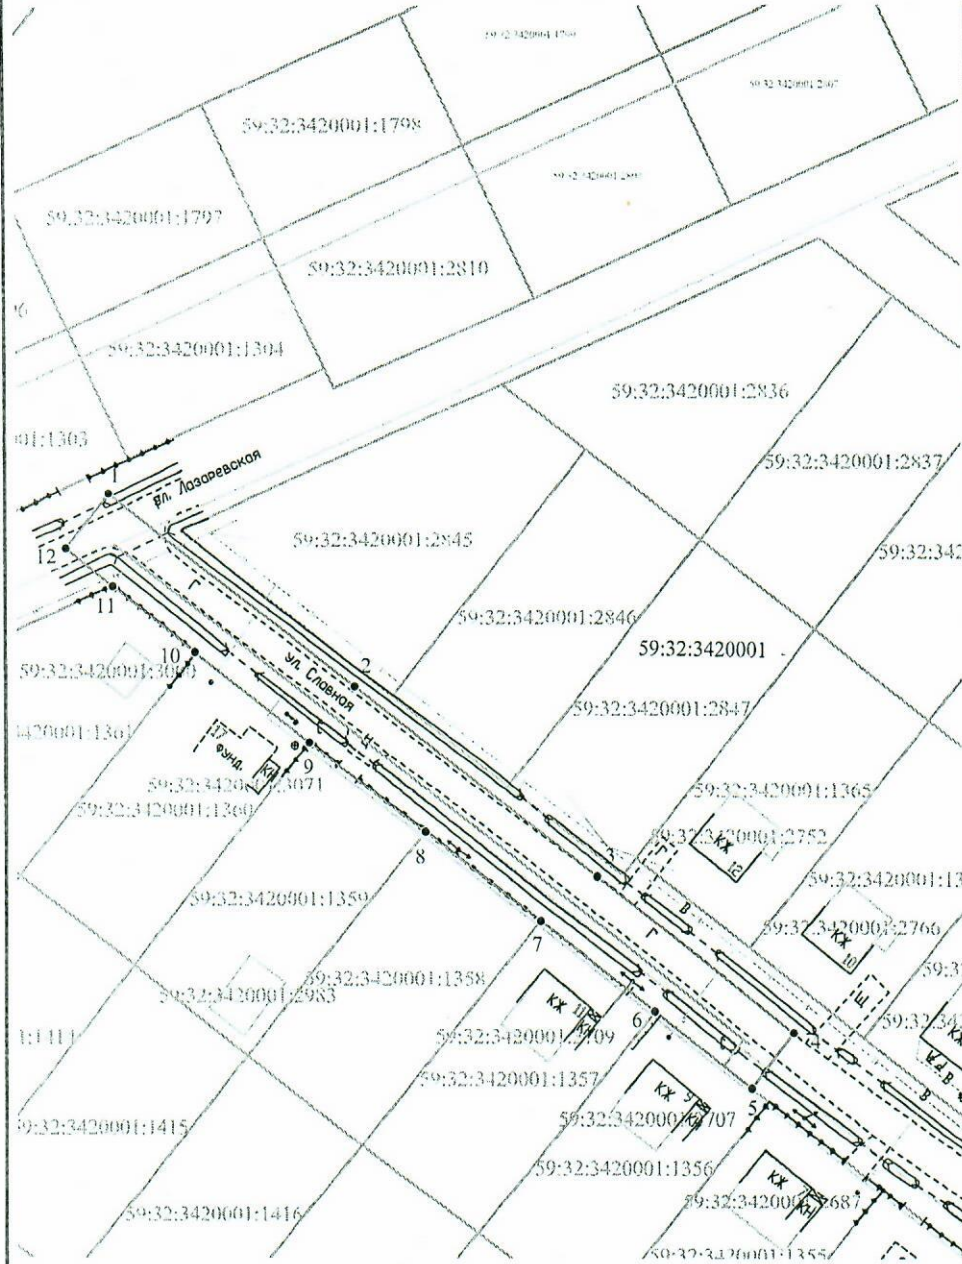

Обозначение характерных точек границ №	Координаты (МСКР - 59)	
	X	Y
ЗУ1 (1)		
1	507906.75	2229129.46
2	507880.31	2229163.41
3	507854.06	2229196.40
4	507832.54	2229223.54
5	507824.92	2229217.76
6	507835.47	2229204.36
7	507847.84	2229188.65
8	507860.22	2229172.94
9	507872.59	2229157.23
10	507884.96	2229141.51
11	507894.01	2229130.03
12	507899.26	2229123.60
1	507906.75	2229129.46

Масштаб 1:500

Описание границ смежных землепользователей:
 от т.1 до т.5, от т.11 до т.1 - земли неразграниченной государственной (муниципальной) собственности,
 от т.5 до т.6 - 59:32:3420001:1356,
 от т.6 до т.7 - 59:32:3420001:1357,
 от т.7 до т.8 - 59:32:3420001:1358,
 от т.8 до т.9 - 59:32:3420001:1359,
 от т.9 до т.10 - 59:32:3420001:1360,
 от т.10 до т.11 - 59:32:3420001:1361.

Условные обозначения:

- граница части земельного участка, занимаемой на период строительства
- граница земельного участка ранее учтенного в ЕГРН, устан-ая в соотв-ии с требованиями зем. законод-ва
- граница кадастрового квартала
- 59:32:0760101 - кадастровый номер квартала
- 59:32:0760101:35 - кадастровый номер земельного участка в КК
- проектируемый газопровод-ввод
- существующий газопровод
- граница зоны с особыми условиями использования территории учтенная в ЕГРН

Заявитель Косачев О.В., по доверенности
 (подпись, расшифровка подписи) № 1853 от 28.12.2022
 МП Верно
 (для юридических лиц и ИП)