



**КОМИТЕТ ИМУЩЕСТВЕННЫХ ОТНОШЕНИЙ
АДМИНИСТРАЦИИ ПЕРМСКОГО МУНИЦИПАЛЬНОГО ОКРУГА**

РЕШЕНИЕ

о размещении объектов № 364

Пермский край
Пермский округ

15.02.2023

Комитет имущественных отношений администрации Пермского муниципального округа разрешает Акционерному обществу «Газпром газораспределение Пермь» (ИНН 5902183841, ОГРН 1025900512670, почтовый адрес: 614000, г. Пермь, ул. Петропавловская, 43)

размещение объекта «Газопровод-ввод до границы земельного участка по адресу: Сквозная ул. 6, Устиново д. (газопровод давлением до 1,2 Мпа, для размещения которого не требуется разрешения на строительство)».

на землях муниципальной собственности.

на срок 1 год с 15.02.2023г. по 14.02.2024г.

Местоположение: Пермский край, Пермский м.о., д. Устиново.

Приложение: схема предполагаемых к использованию земель или части земельного участка.

Особые условия использования:

- 1) При установке газопровода учесть параметры ширины проезда улично-дорожной сети, во избежание сужения полосы отвода дороги.
- 2) При условии получения разрешения на производство земляных работ.

Председатель комитета
имущественных отношений администрации
Пермского муниципального округа




Д.В. Ракицкий

(подпись, печать)

Схема предполагаемых к использованию земель или части земельного участка

Объект: "Газопровод-ввод до границы земельного участка по адресу: Сквозная ул 6, Устиново д"
 Местоположение: Пермский край, Пермский м.о., д. Устиново
 Площадь земель или части земельного участка, кв.м.: 1383
 Категория земель: земли населённых пунктов
 Вид разрешенного использования земельного участка: отсутствует

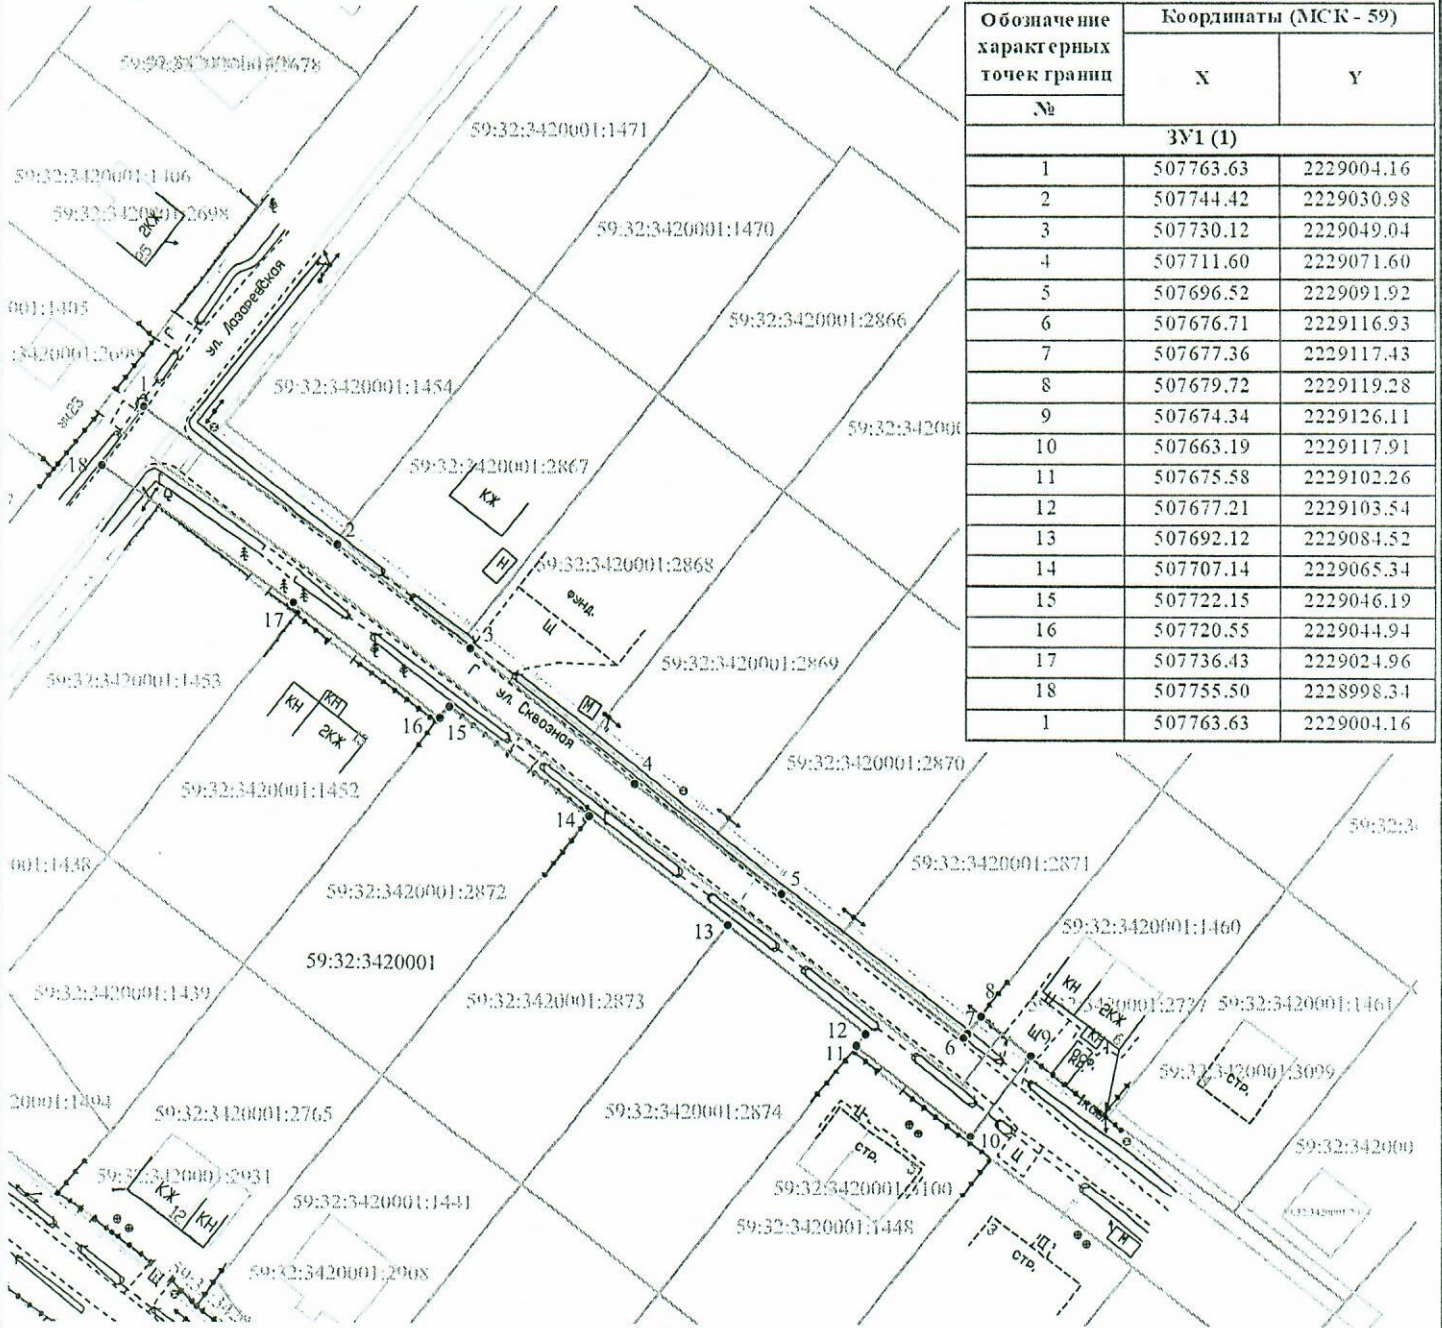

Обозначение характерных точек границ	Координаты (МСК - 59)	
	X	Y
№		
ЗУ1 (1)		
1	507763.63	2229004.16
2	507744.42	2229030.98
3	507730.12	2229049.04
4	507711.60	2229071.60
5	507696.52	2229091.92
6	507676.71	2229116.93
7	507677.36	2229117.43
8	507679.72	2229119.28
9	507674.34	2229126.11
10	507663.19	2229117.91
11	507675.58	2229102.26
12	507677.21	2229103.54
13	507692.12	2229084.52
14	507707.14	2229065.34
15	507722.15	2229046.19
16	507720.55	2229044.94
17	507736.43	2229024.96
18	507755.50	2228998.34
1	507763.63	2229004.16

Масштаб 1:500

Условные обозначения:

- граница части земельного участка, занимаемой на период строительства
- граница земельного участка ранее учтенного в ЕГРН, устан-ая в соот-ни с требованиями зем. законод-ва
- граница кадастрового квартала
- 59:32:0760101 - кадастровый номер квартала
- 59:32:0760101:35 - кадастровый номер земельного участка в КК
- проектируемый газопровод-ввод
- существующий газопровод
- граница зоны с особыми условиями использования территории учтенная в ЕГРН

Описание границ смежных землепользователей:
 от т.1 до т.7, от т.9 до т.11 - земли неразграниченной государственной (муниципальной) собственности,
 от т.7 до т.8 - 59:32:3420001:2871,
 от т.8 до т.9 - 59:32:3420001:1460,
 от т.11 до т.13 - 59:32:3420001:2874,
 от т.13 до т.14 - 59:32:3420001:2873,
 от т.14 до т.16 - 59:32:3420001:2872.

Заявитель Косачев О.В., по доверенности
 (подпись, расшифровка подписи) № 1853 от 28.12.2022
 МП Верно
 (для юридических лиц и ИП)