



**КОМИТЕТ ИМУЩЕСТВЕННЫХ ОТНОШЕНИЙ  
АДМИНИСТРАЦИИ ПЕРМСКОГО МУНИЦИПАЛЬНОГО ОКРУГА**

**РЕШЕНИЕ**

о размещении объектов № 365

Пермский край  
Пермский округ

15.02.2023

Комитет имущественных отношений администрации Пермского муниципального округа разрешает Акционерному обществу «Газпром газораспределение Пермь» (ИНН 5902183841, ОГРН 1025900512670, почтовый адрес: 614000, г. Пермь, ул. Петропавловская, 43)

размещение объекта «Газопровод-ввод до границы земельного участка по адресу: Зеленый пер. 10, Мостовая (Двуреченское с/п) д. (газопровод давлением до 1,2 Мпа, для размещения которого не требуется разрешения на строительство)».

на землях государственная собственность на которые не разграничена.

на срок 1 год с 15.02.2023г. по 14.02.2024г.

Местоположение: Пермский край, Пермский м.о., д. Мостовая.

Приложение: схема предполагаемых к использованию земель или части земельного участка.

Особые условия использования:

1) При установке газопровода учесть параметры ширины проезда улично-дорожной сети, во избежание сужения полосы отвода дороги.

2) При условии получения разрешения на производство земляных работ.

Председатель комитета  
имущественных отношений администрации  
Пермского муниципального округа



Д.В. Ракицкий

(подпись, печать)



## Схема предполагаемых к использованию земель или части земельного участка

Объект: "Газопровод-ввод до границы земельного участка по адресу: Зеленый пер 10, Мостовая (Двуреченское с/п) д"


Местоположение: Пермский край, Пермский м.о., д. Мостовая

Площадь земель или части земельного участка, кв.м.: 748

Категория земель: земли населённых пунктов

Вид разрешенного использования земельного участка: отсутствует

Обозначение характерных точек границ №	Координаты (МСК - 59)	
	X	Y
<b>ЗУ1 (1)</b>		
1	498304.03	2257657.07
2	498281.17	2257664.78
3	498255.71	2257673.44
4	498235.06	2257682.23
5	498231.54	2257670.82
6	498250.64	2257664.84
7	498277.92	2257655.32
8	498300.84	2257647.59
1	498304.03	2257657.07

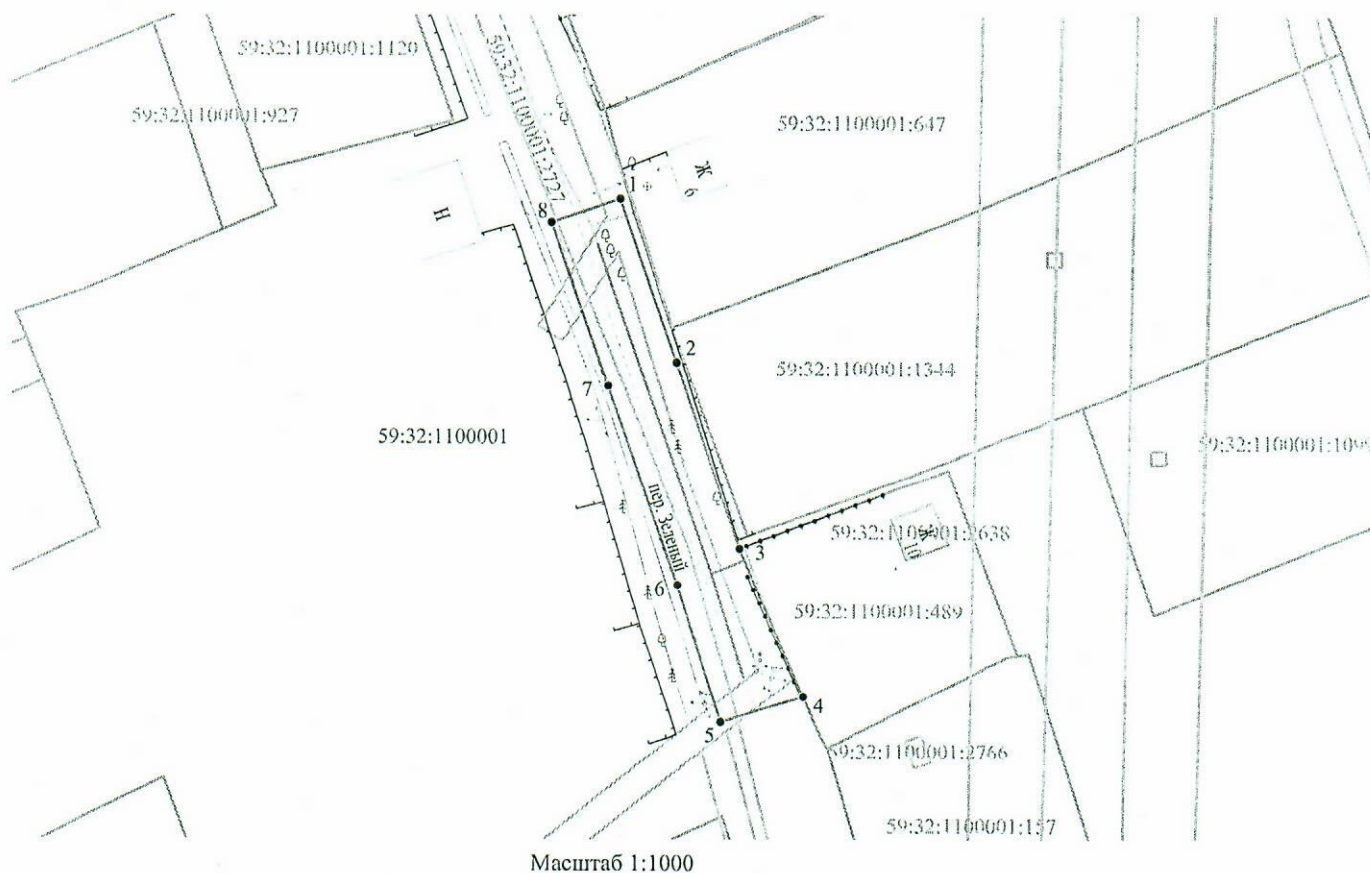

Масштаб 1:1000

**Условные обозначения:**

- 1 — граница части земельного участка, занимаемой на период строительства
- 2 — граница земельного участка ранее учтенного в ЕГРН, устан-ая в соотв-ии с требованиями зем. законода-ва
- граница кадастрового квартала
- кадастровый номер квартала
- кадастровый номер земельного участка в КК
- проектируемый газопровод-ввод
- существующий газопровод
- граница зоны с особыми условиями использования территории учтенная в ЕГРН

**Описание границ смежных землепользователей:**

от т.1 до т.3, от т.4 до т.1 - земли неразграниченной государственной (муниципальной) собственности, от т.3 до т.4 - 59:32:1100001:489.

Заявитель Косачев О.В., по доверенности  
(подпись, расшифровка подписи) № 1853 от 28.12.2022  
 МП Верно  
(для юридических лиц и ИП)