



**КОМИТЕТ ИМУЩЕСТВЕННЫХ ОТНОШЕНИЙ  
АДМИНИСТРАЦИИ ПЕРМСКОГО МУНИЦИПАЛЬНОГО ОКРУГА**

**РЕШЕНИЕ**

о размещении объектов № 366

Пермский край  
Пермский округ

15.02.2023

Комитет имущественных отношений администрации Пермского муниципального округа разрешает Акционерному обществу «Газпром газораспределение Пермь» (ИНН 5902183841, ОГРН 1025900512670, почтовый адрес: 614000, г. Пермь, ул. Петропавловская, 43)

размещение объекта «Газопровод-ввод до границы земельного участка по адресу: Ямы ул. 20А, Мостовая (Двуреченское с/п) д. (газопровод давлением до 1,2 Мпа, для размещения которого не требуется разрешения на строительство)».

на землях государственная собственность на которые не разграничена.

на срок 1 год с 15.02.2023г. по 14.02.2024г.

Местоположение: Пермский край, Пермский м.о., д. Мостовая, ул. Ямы.

Приложение: схема предполагаемых к использованию земель или части земельного участка.

Особые условия использования:

1) При установке газопровода учесть параметры ширины проезда улично-дорожной сети, во избежание сужения полосы отвода дороги.

2) При условии получения разрешения на производство земляных работ.

Председатель комитета  
имущественных отношений администрации  
Пермского муниципального округа




Д.В. Ракицкий

(подпись, печать)

Объект: "Газоводевод-вод. до границы земельного участка по адресу: Ямы ул. 20А, Мостовая (Дзурченское с/п) д"  
 Местоположение: Пермский край, Пермский м.о., д. Мостовая, ул. Ямы  
 Площадь земли или части земельного участка, кв.м.: 1652  
 Категория земель: земли населенных пунктов  
 Вид разрешенного использования земельного участка: отсутствует

### Схема предполагаемых к использованию земель или части земельного участка

№ точки границы	Кординат координат (МСК-59), м	
	X	Y
1	497171.84	2257242.65
2	497179.14	2257253.76
3	497190.15	2257280.30
4	497200.78	2257284.90
5	497207.00	2257285.95
6	497213.06	2257292.13
7	497227.84	2257308.34
8	497233.39	2257320.87
9	497239.04	2257322.42
10	497252.15	2257312.49
11	497256.11	2257317.30
12	497239.48	2257331.03
13	497235.76	2257334.42
14	497216.27	2257306.80
15	497207.91	2257296.81
16	497183.32	2257287.61
17	497169.74	2257253.49
18	497168.81	2257251.89
19	497170.68	2257249.56
20	497171.81	2257244.77

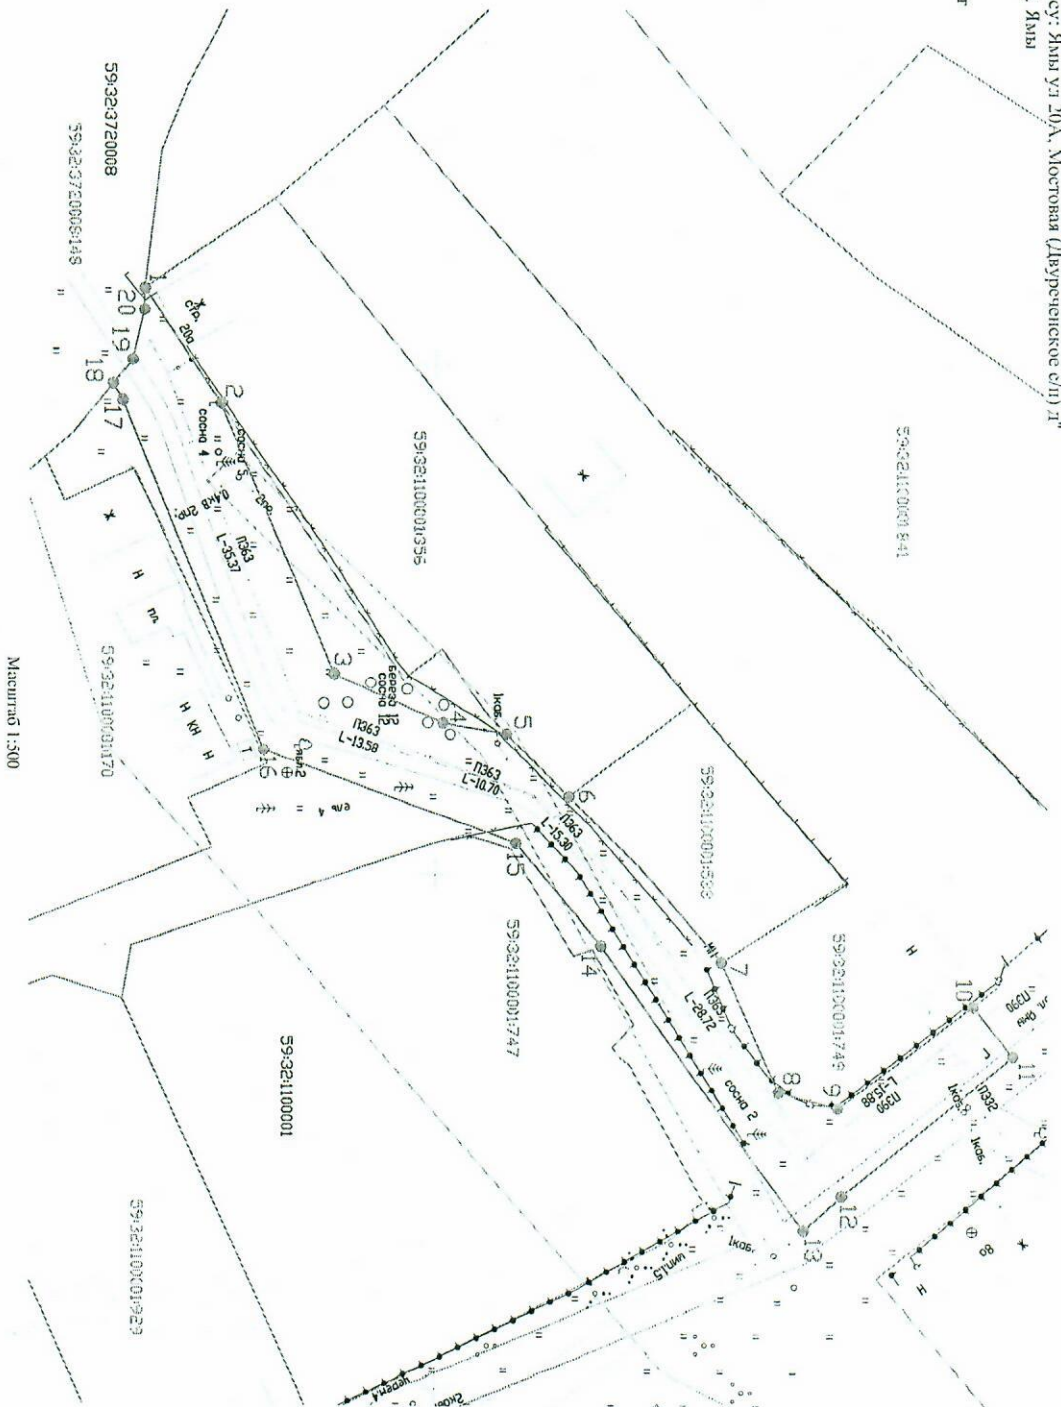

Описание границ соседних земельных участков:

- от т.2 до т.5, от т.10 до т.18 - земли населенных пунктов государственной (муниципальной) собственности
- от т.1 до т.2, от т.5 до т.9 - земельный участок с кадастровым номером 59:32:1100001:536
- от т.6 до т.7 - земельный участок с кадастровым номером 59:32:1100001:538
- от т.7 до т.10 - земельный участок с кадастровым номером 59:32:1100001:749
- от т.18 до т.1 - земельный участок с кадастровым номером 59:32:3720008:148

Масштаб 1:300

- Условные обозначения:
- 1 - граница предполагаемых к использованию земель или части земельного участка
  - 2 - граница земельного участка ранее учтенного в ЕТРН
  - граница кадастрового квартала
  - 59:32:1100001 - кадастровый номер квартала
  - 59:32:1100001:747 - кадастровый номер земельного участка и кадастровый квартал
  - проектируемый газопровод-вод (в подземном исполнении)
  - существующий газопровод

Заявитель: Косачев О.В., по доверенности  
 (подпись, расшифровка подписи)  
 № 1853 от 28.12.2022  
 г.Якутск  
 Дата формирования листа № 1(11)