



**КОМИТЕТ ИМУЩЕСТВЕННЫХ ОТНОШЕНИЙ  
АДМИНИСТРАЦИИ ПЕРМСКОГО МУНИЦИПАЛЬНОГО ОКРУГА**

**РЕШЕНИЕ**

о размещении объектов № 367

Пермский край  
Пермский округ

15.02.2023

Комитет имущественных отношений администрации Пермского муниципального округа разрешает Акционерному обществу «Газпром газораспределение Пермь» (ИНН 5902183841, ОГРН 1025900512670, почтовый адрес: 614000, г. Пермь, ул. Петропавловская, 43)

размещение объекта «Газопровод-ввод до границы земельного участка по адресу: Ямы ул. 7а, Мостовая (Двуреченское с/п) д. (газопровод давлением до 1,2 Мпа, для размещения которого не требуется разрешения на строительство)».

на землях государственная собственность на которые не разграничена.

на срок 1 год с 15.02.2023г. по 14.02.2024г.

Местоположение: Пермский край, Пермский м.о., д. Мостовая, ул. Ямы.

Приложение: схема предполагаемых к использованию земель или части земельного участка.

Особые условия использования:

1) При установке газопровода учесть параметры ширины проезда улично-дорожной сети, во избежание сужения полосы отвода дороги.

2) При условии получения разрешения на производство земляных работ.

Председатель комитета  
имущественных отношений администрации  
Пермского муниципального округа




Д.В. Ракицкий

(подпись, печать)

### Схема предполагаемых к использованию земель или части земельного участка

Объект: "Газопровод-ввод до границы земельного участка по адресу: Ямы ул 7а, Мостовая (Двуреченское с/п) д"  
 Местоположение: Пермский край, Пермский м.о. д. Мостовая, ул. Ямы  
 Площадь земель или части земельного участка, кв.м.: 1612  
 Категория земель: земли населенных пунктов  
 Вид разрешенного использования земельного участка: отсутствует

№ точки границы	Каталог координат (МСК-59), м		№ точки границы	Каталог координат (МСК-59), м	
	X	Y		X	Y
1	497547.68	2257359.54	7	497416.53	2257417.65
2	497527.53	2257374.85	8	497429.69	2257427.70
3	497474.00	2257408.65	9	497466.09	2257402.60
4	497432.45	2257437.94	10	497468.60	2257400.24
5	497425.41	2257440.80	11	497521.13	2257367.17
6	497408.71	2257422.97	12	497540.50	2257352.59

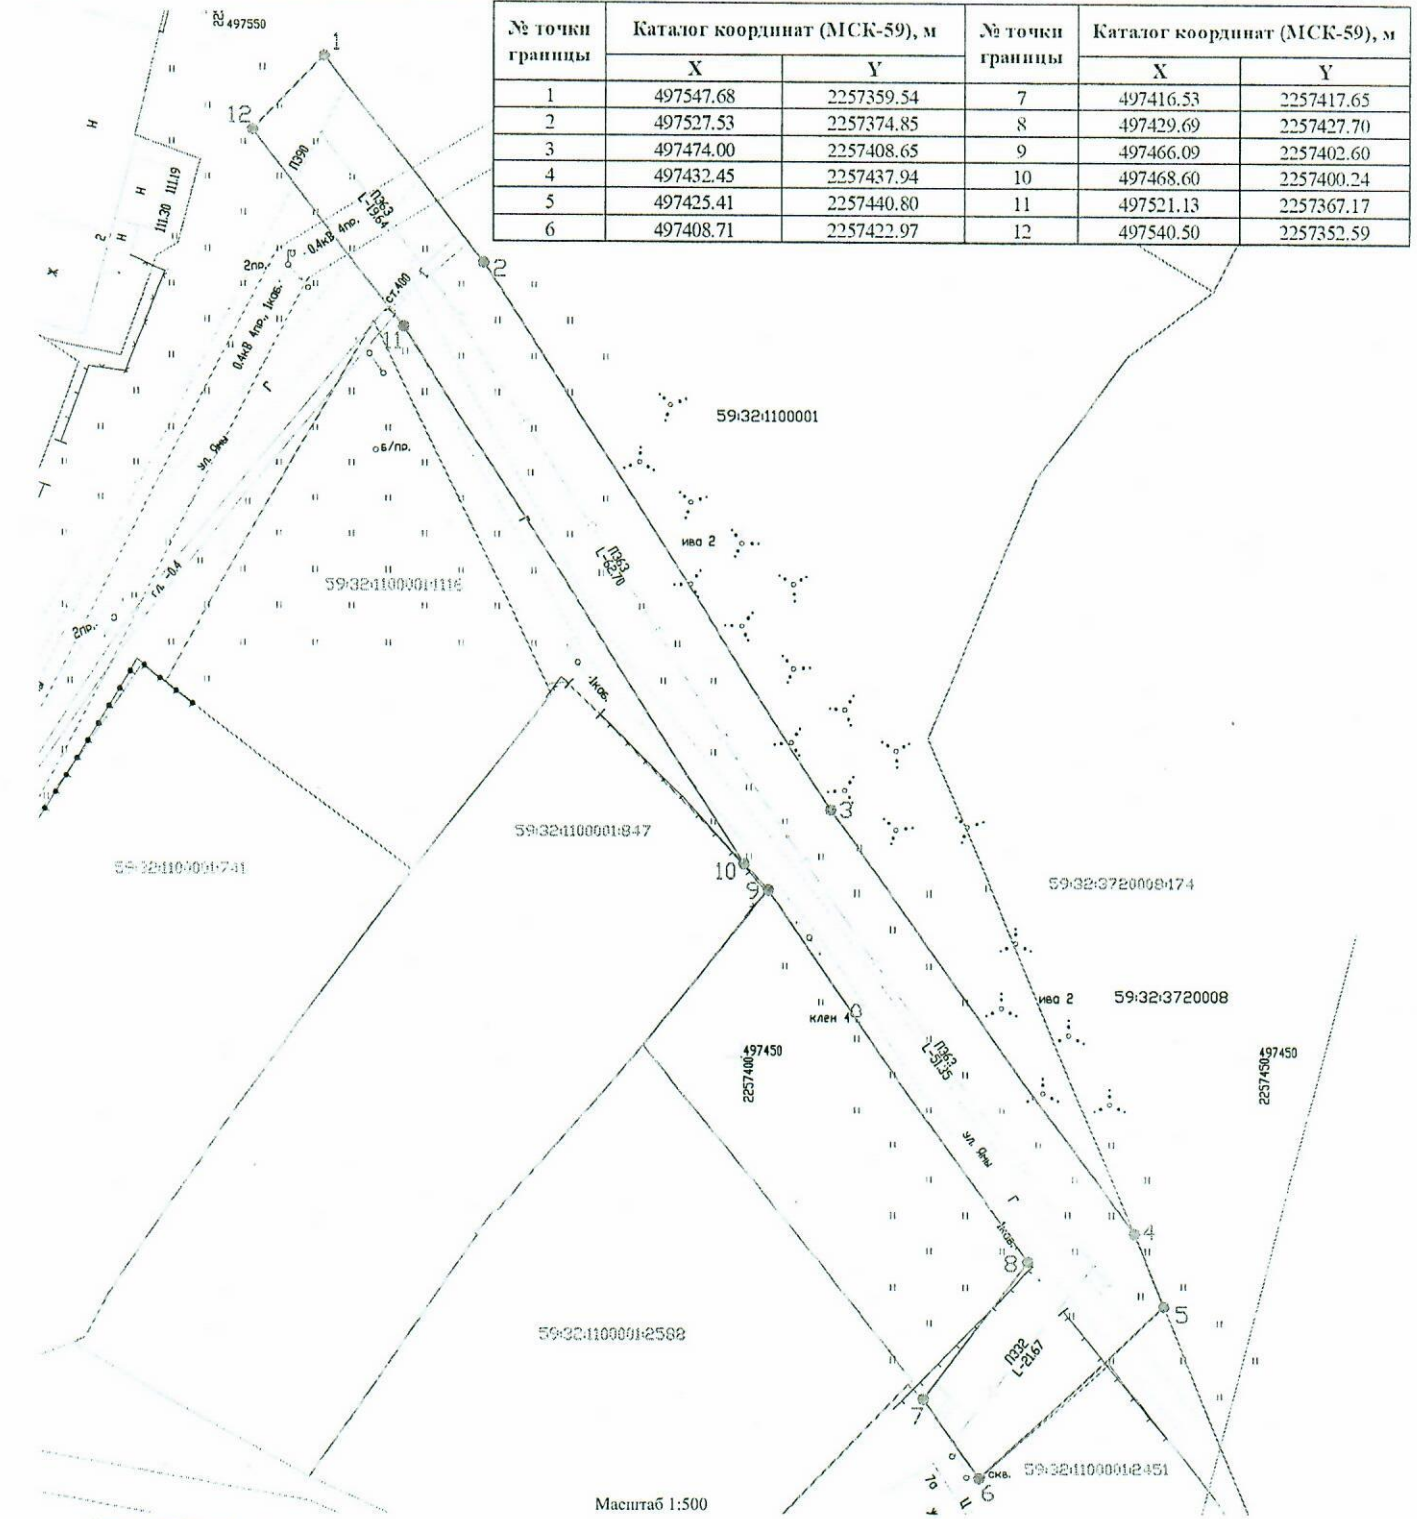

Условные обозначения:

- 1 — граница предполагаемых к использованию земель или части земельного участка
- 2 — граница земельного участка ранее учтенного в ЕГРН
- 59:32:1100001 — кадастровый номер квартала
- 59:32:1100001:847 — кадастровый номер земельного участка в кадастровом квартале
- проектируемый газопровод-ввод (в подземном исполнении)
- существующий газопровод
- обозначение зон с особыми условиями использования территории

Масштаб 1:500

**Описание границ смежных землепользователей:**

от т.1 до т.4, от т.5 до т.6, от т.7 до т.9, от т.10 до т.1 — земли неразграниченной государственной (муниципальной) собственности  
 от т.4 до т.5 — земельный участок с кадастровым номером 59:32:3720008:174  
 от т.6 до т.7 — земельный участок с кадастровым номером 59:32:1100001:2451  
 от т.9 до т.10 — земельный участок с кадастровым номером 59:32:1100001:847

Заявитель,  Косачев О.В., по доверенности  
 (подпись, расшифровка подписи) № 1853 от 28.12.2022  
 МП Верно  
 (для юридических лиц и ИП)