



**КОМИТЕТ ИМУЩЕСТВЕННЫХ ОТНОШЕНИЙ
АДМИНИСТРАЦИИ ПЕРМСКОГО МУНИЦИПАЛЬНОГО ОКРУГА**

РЕШЕНИЕ

о размещении объектов № 386

Пермский край
Пермский округ

15.02.2023

Комитет имущественных отношений администрации Пермского муниципального округа разрешает Открытому акционерному обществу «Межрегиональная распределительная сетевая компания Урала» (ИНН 6671163413, ОГРН 1056604000970, почтовый адрес: 620026, г. Екатеринбург, ул. Мамина Сибиряка, д. 140)

размещение объекта «Строительство ВЛ 0,4 кВ с установкой ПУ для электроснабжения деревни Горшки (4500080412)»

на землях муниципальная собственность и государственная собственность на которые не разграничена.

на срок с 15.02.2023 по 14.01.2024

Местоположение: Пермский край, Пермский муниципальный округ, д. Горшки.

Приложение: схема предполагаемых к использованию земель или части земельного участка.

Особые условия использования:

1. При установке опор электросетевого хозяйства учесть параметры ширины проезда улично-дорожной сети, во избежание сужения полосы отвода дороги. Установить опоры на расстоянии не более 2 метров от границ земельного участка.

2. Получение разрешения на производство земляных работ.

Председатель комитета
имущественных отношений
администрации Пермского
муниципального округа



(подпись, печать)

Д.В. Ракицкий

СХЕМА ПРЕДПОЛАГАЕМЫХ К ИСПОЛЬЗОВАНИЮ ЗЕМЕЛЬ ИЛИ ЧАСТЕЙ ЗЕМЕЛЬНОГО УЧАСТКА

Объект: «Строительство ВЛ 0,4 кВ с установкой ПУ для электроснабжения деревни Горки (4500080412)»


Местоположение объекта: Пермский край, Пермский муниципальный округ, д. Горшки

Площадь земель или части земельного участка, кв.м.: 1048

Категория земель: земли сельскохозяйственного назначения

Вид разрешенного использования земельного участка: -

Цель использования: под объекты инженерного оборудования электроснабжения

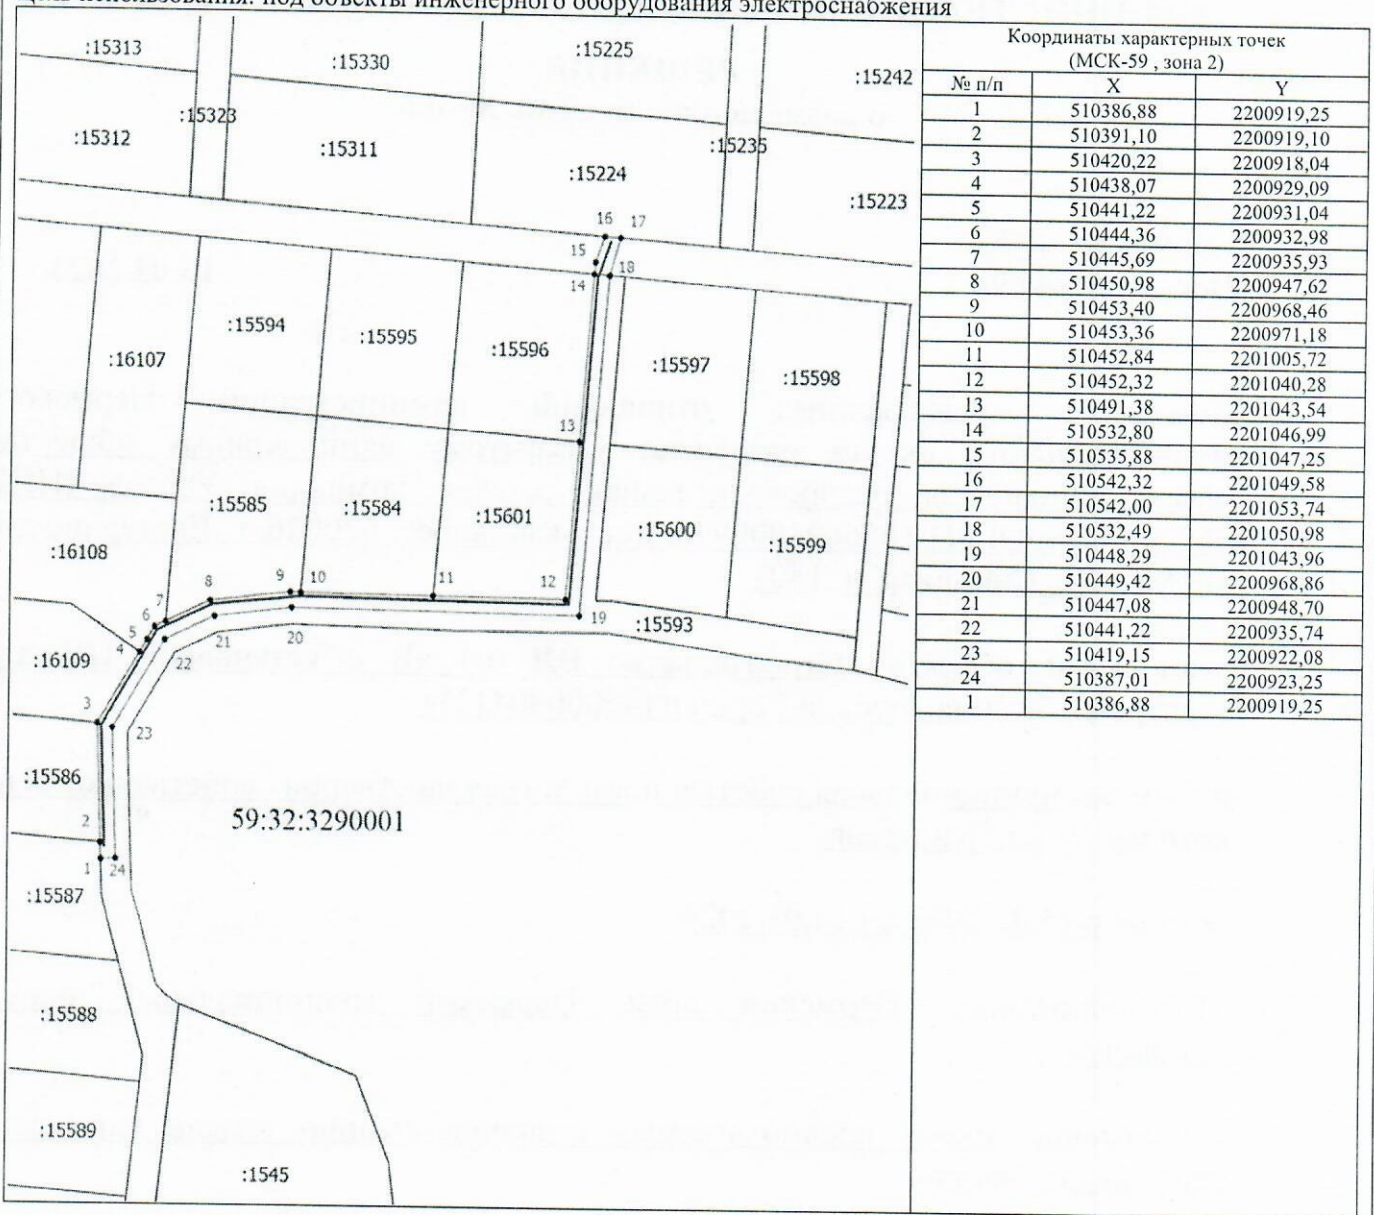

| Координаты характерных точек (МСК-59, зона 2) | | |
|-----------------------------------------------|-----------|------------|
| № п/п | X | Y |
| 1 | 510386,88 | 2200919,25 |
| 2 | 510391,10 | 2200919,10 |
| 3 | 510420,22 | 2200918,04 |
| 4 | 510438,07 | 2200929,09 |
| 5 | 510441,22 | 2200931,04 |
| 6 | 510444,36 | 2200932,98 |
| 7 | 510445,69 | 2200935,93 |
| 8 | 510450,98 | 2200947,62 |
| 9 | 510453,40 | 2200968,46 |
| 10 | 510453,36 | 2200971,18 |
| 11 | 510452,84 | 2201005,72 |
| 12 | 510452,32 | 2201040,28 |
| 13 | 510491,38 | 2201043,54 |
| 14 | 510532,80 | 2201046,99 |
| 15 | 510535,88 | 2201047,25 |
| 16 | 510542,32 | 2201049,58 |
| 17 | 510542,00 | 2201053,74 |
| 18 | 510532,49 | 2201050,98 |
| 19 | 510448,29 | 2201043,96 |
| 20 | 510449,42 | 2200968,86 |
| 21 | 510447,08 | 2200948,70 |
| 22 | 510441,22 | 2200935,74 |
| 23 | 510419,15 | 2200922,08 |
| 24 | 510387,01 | 2200923,25 |
| 1 | 510386,88 | 2200919,25 |

Масштаб 1: 2000

Условные обозначения

- Часть границы, сведения ЕГРН о которой позволяют однозначно определить ее положение на местности
- Граница предполагаемой к использованию земли или части земельного участка
- Граница сооружения, планируемого к строительству
- 59:32:3290001 - Номер кадастрового квартала
- :14332 - Кадастровый номер земельного участка
- 1 - Обозначение новой характерной точки

Описание смежных землепользователей:

- 1-2 59:32:3290001:15587
- 2-3 59:32:3290001:15586
- 3-4 59:32:3290001:16109
- 4-7 59:32:3290001:16108
- 7-10 59:32:3290001:15585
- 10-11 59:32:3290001:15584
- 11-13 59:32:3290001:15601
- 13-14 59:32:3290001:15596
- 14-16 неразграниченный зем.участок
- 16-17 59:32:3290001:15224
- 17-18 неразграниченный зем.участок
- 18-1 59:32:3290001:15593

Заявитель: /Байдин И.В.

действующий по доверенности от 19.01.2023 № ПЭ/422-2023

